




DIRECTORY: C:\USERS\CHIARA\DOCUMENTS\GITHUB\QM-D\_2\_CUCINA\QM-D\_2\_CUCINA.DWG | PLOTTED ON: 13/07/2017 10:28:12 | BY USER: CHIARA

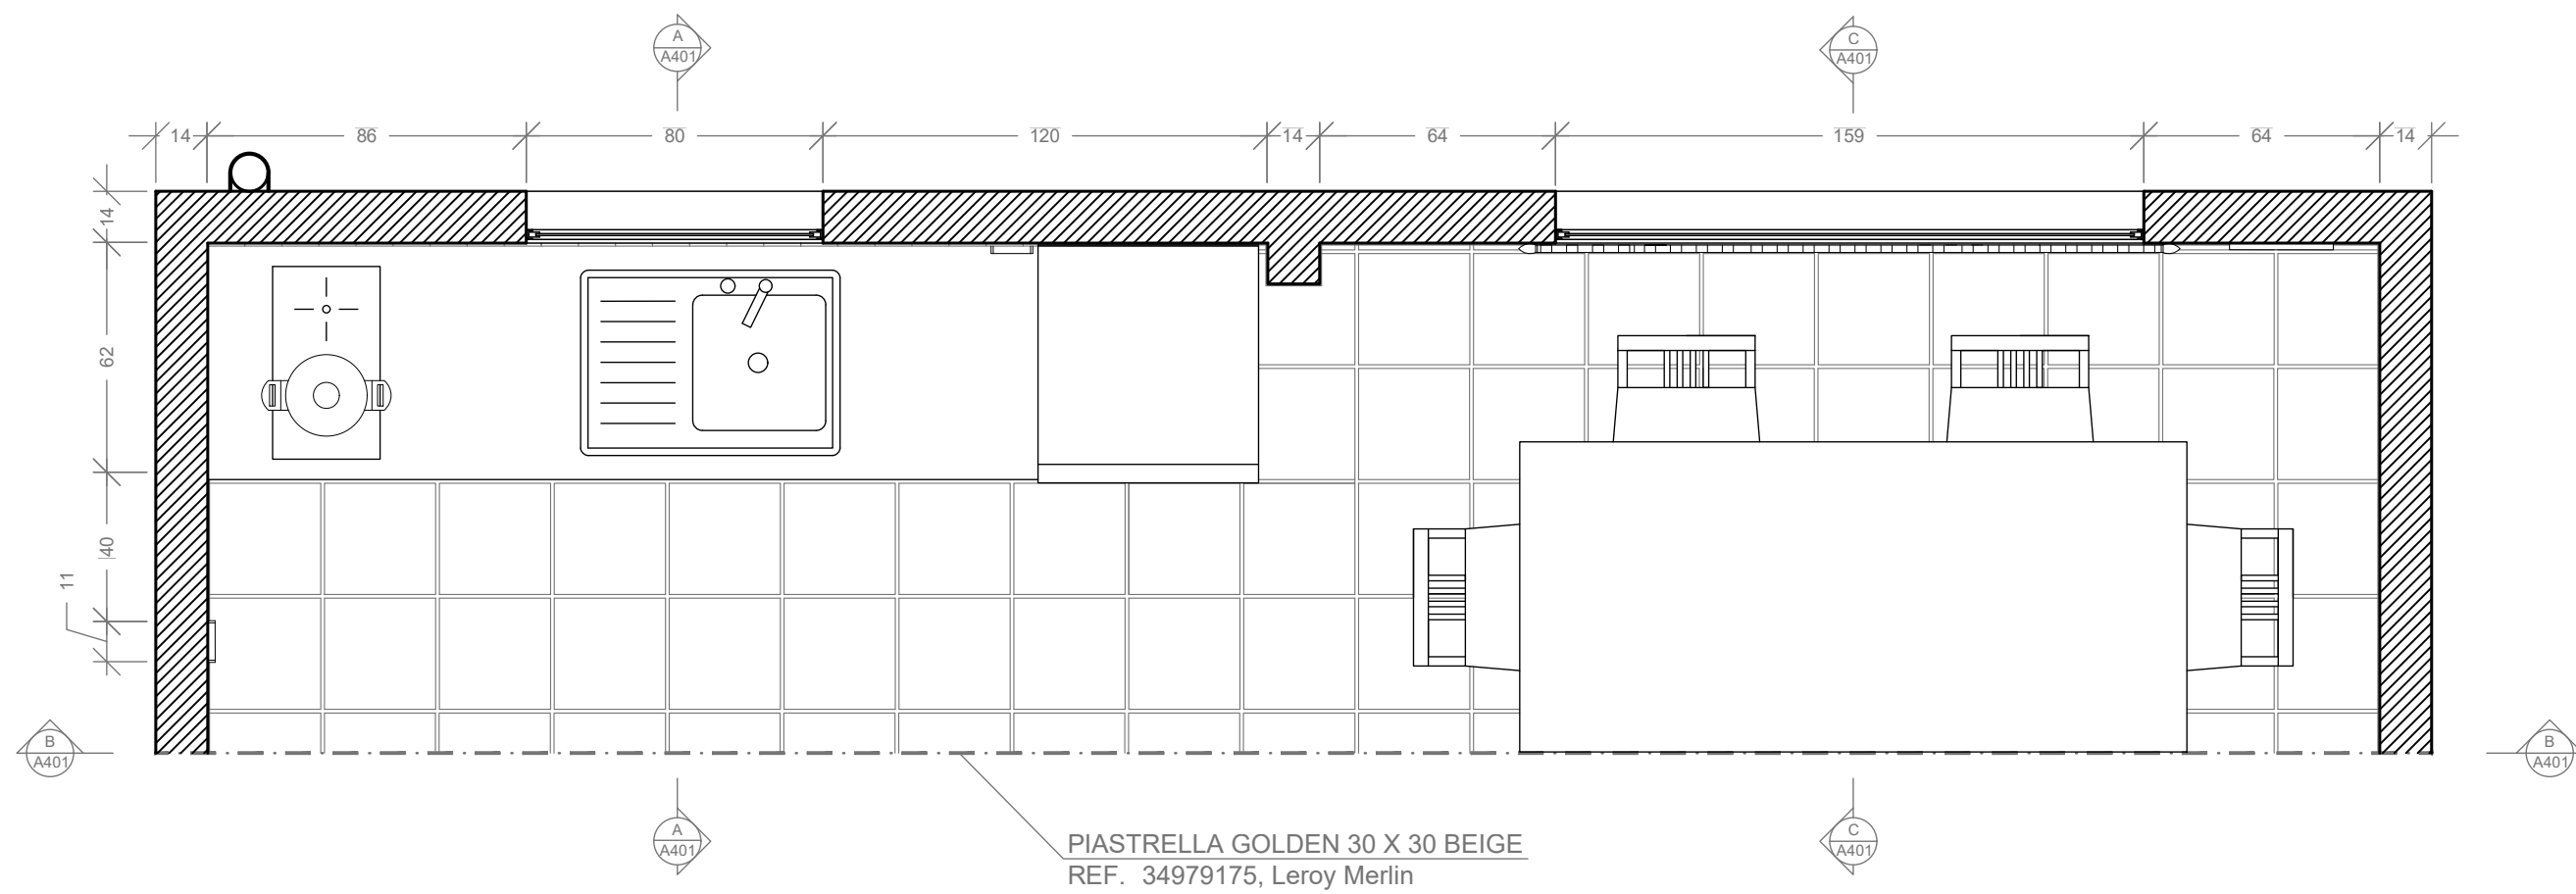


PIANTA

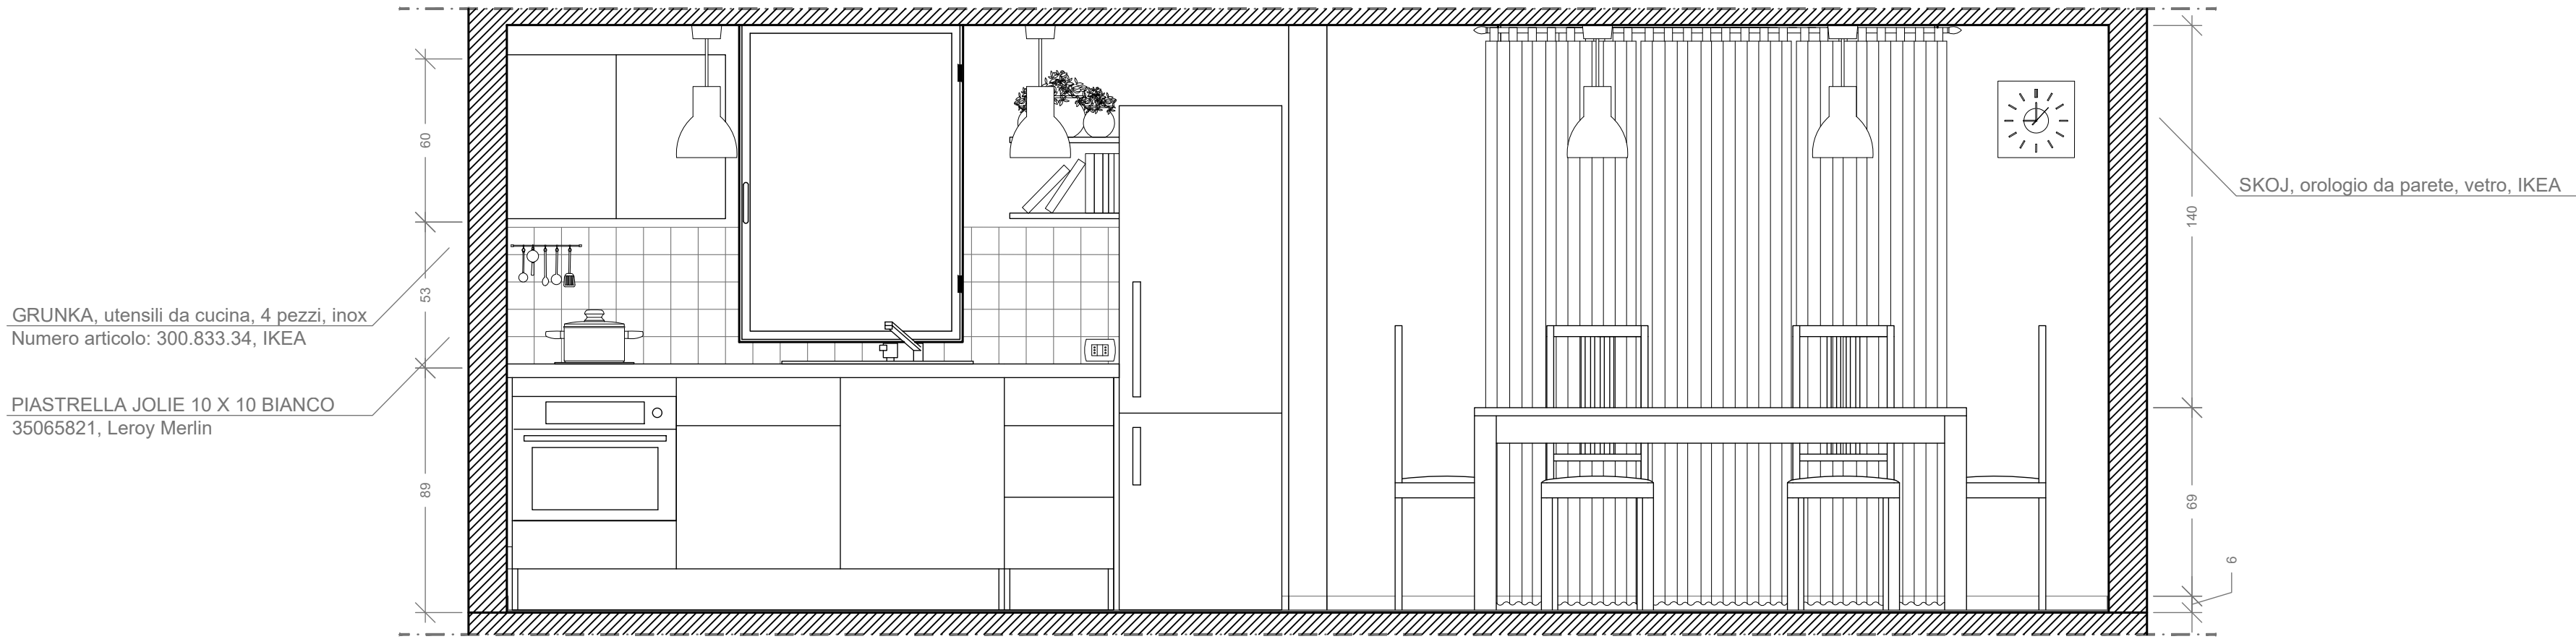

SEZIONE B

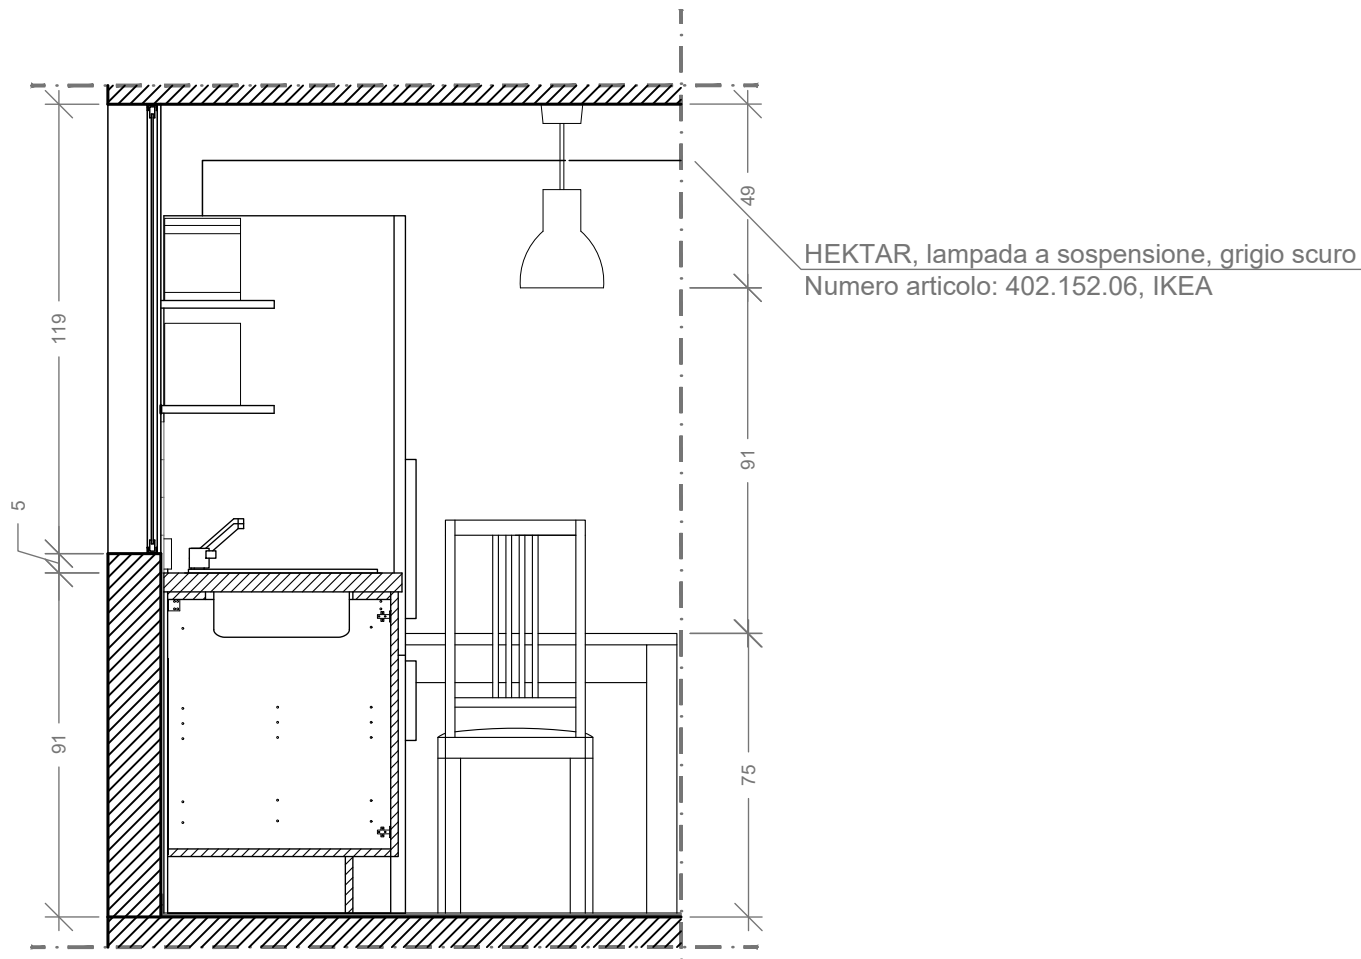

SEZIONE A

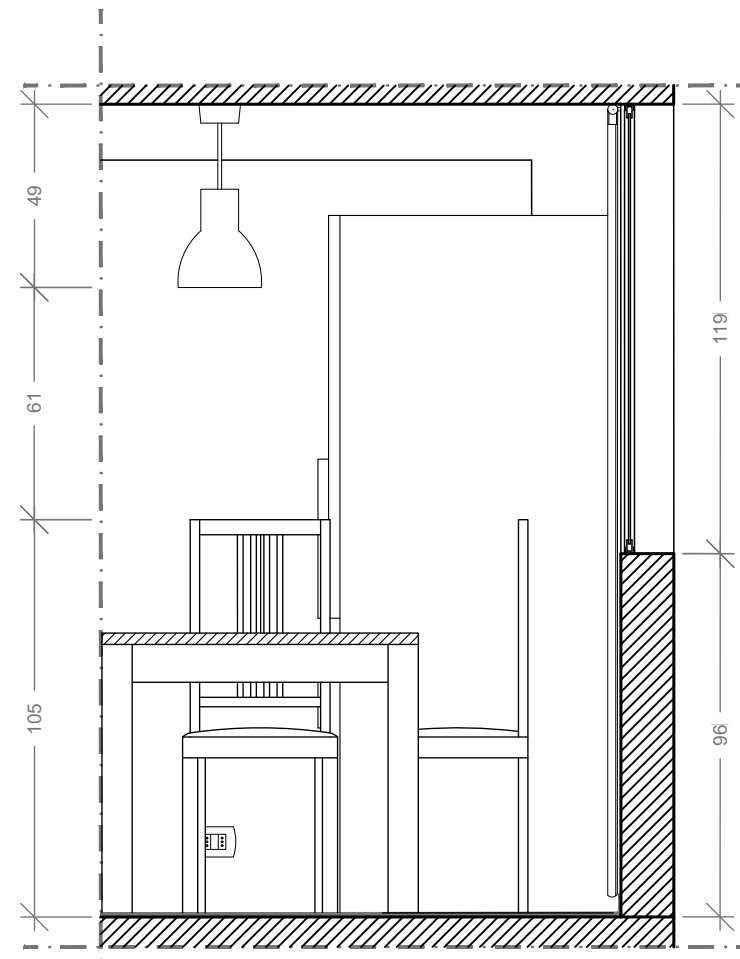

SEZIONE C