




DIRECTORY: C:\USERS\CHIARA\DOCUMENTS\GITHUB\QM-D_2_CUCINA\QM-D_2_CUCINA.DWG | PLOTTED ON: 20/06/2017 11:22:49 | BY USER: CHIARA

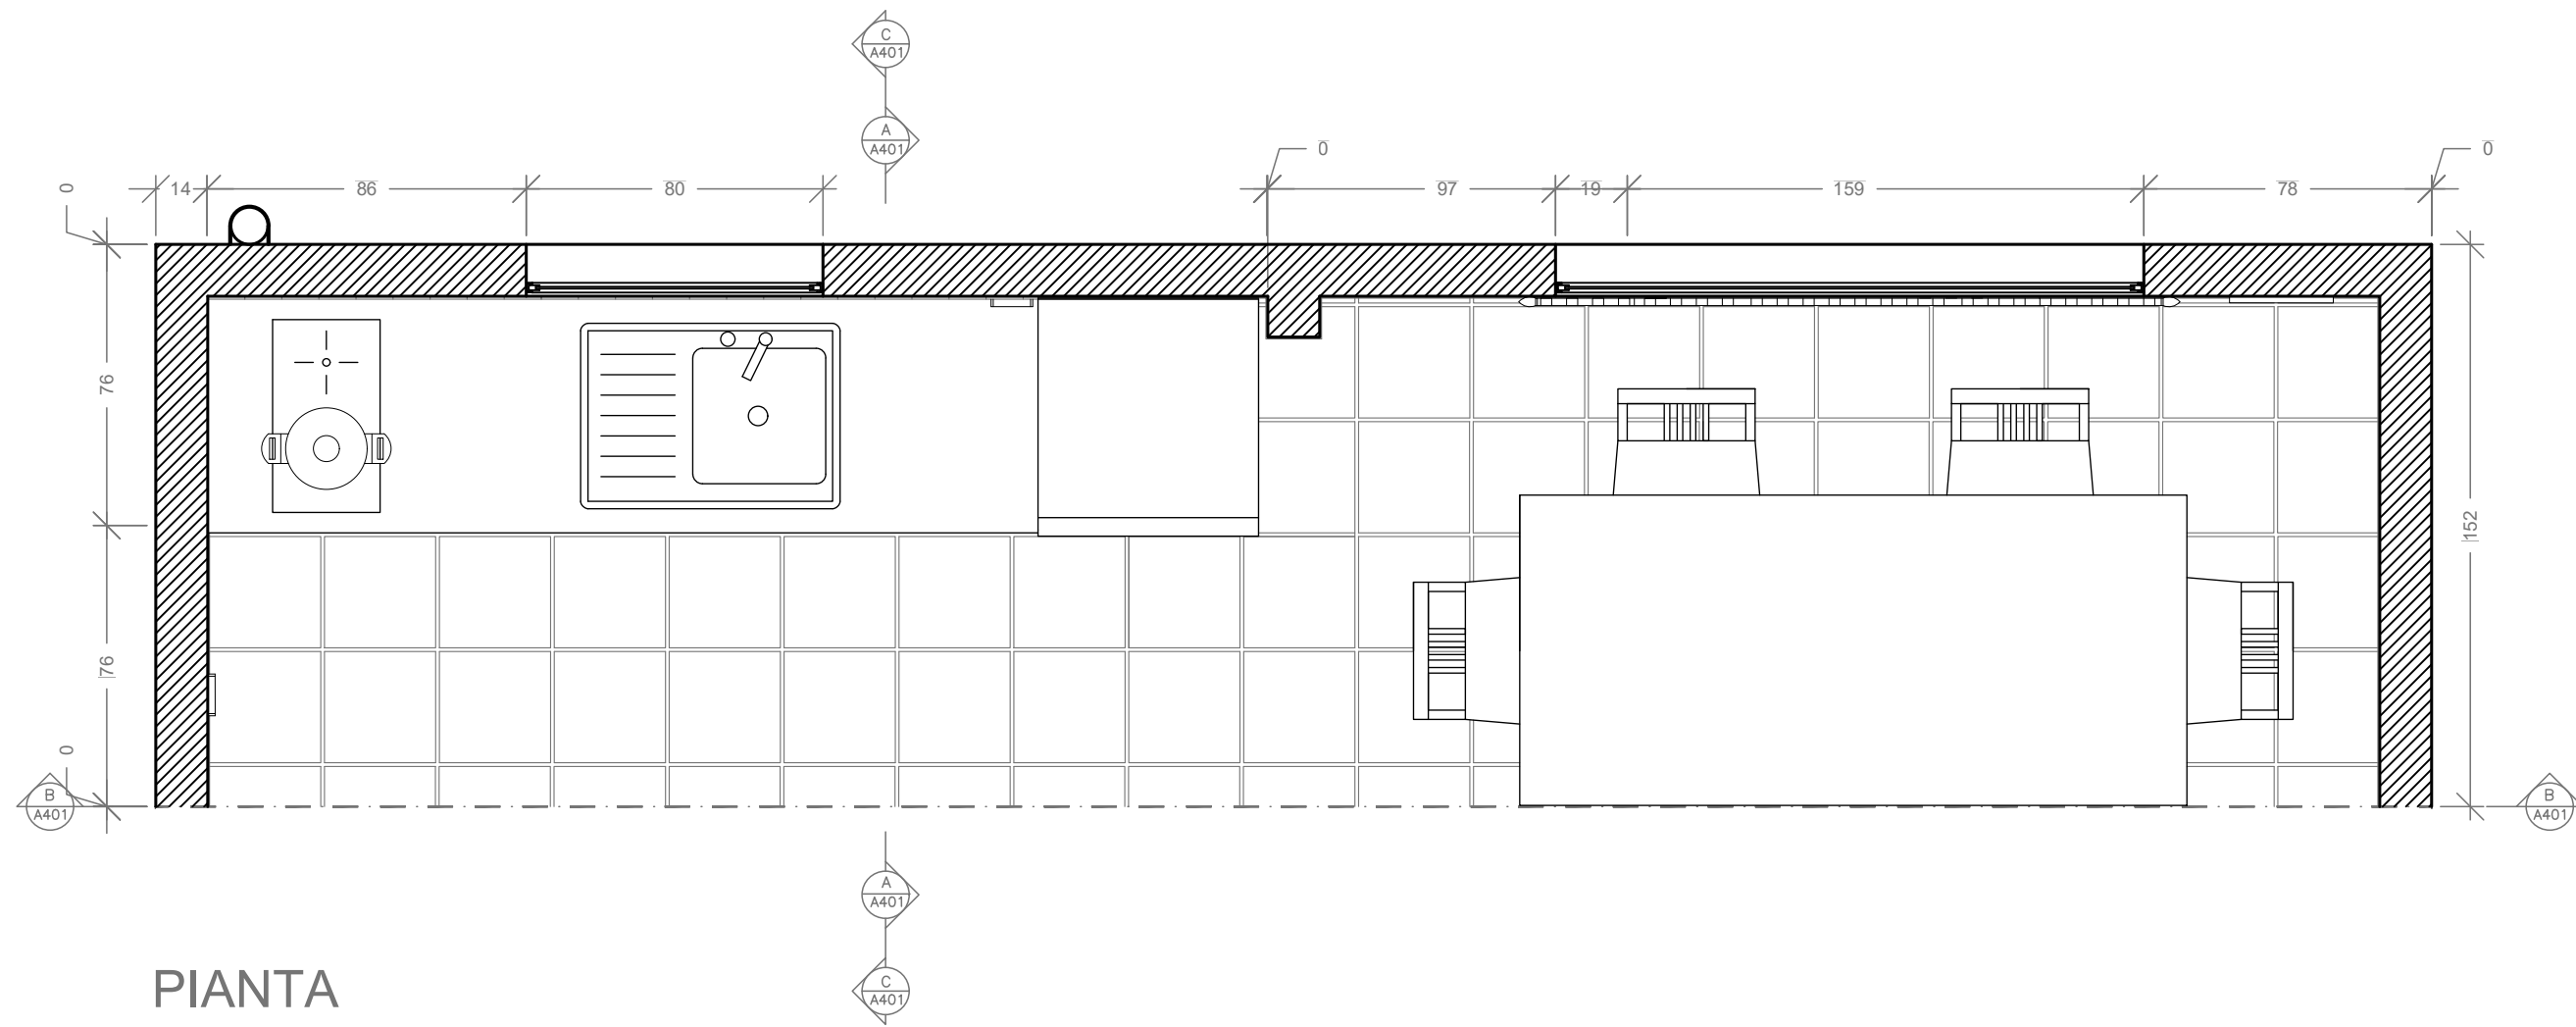


PIANTA

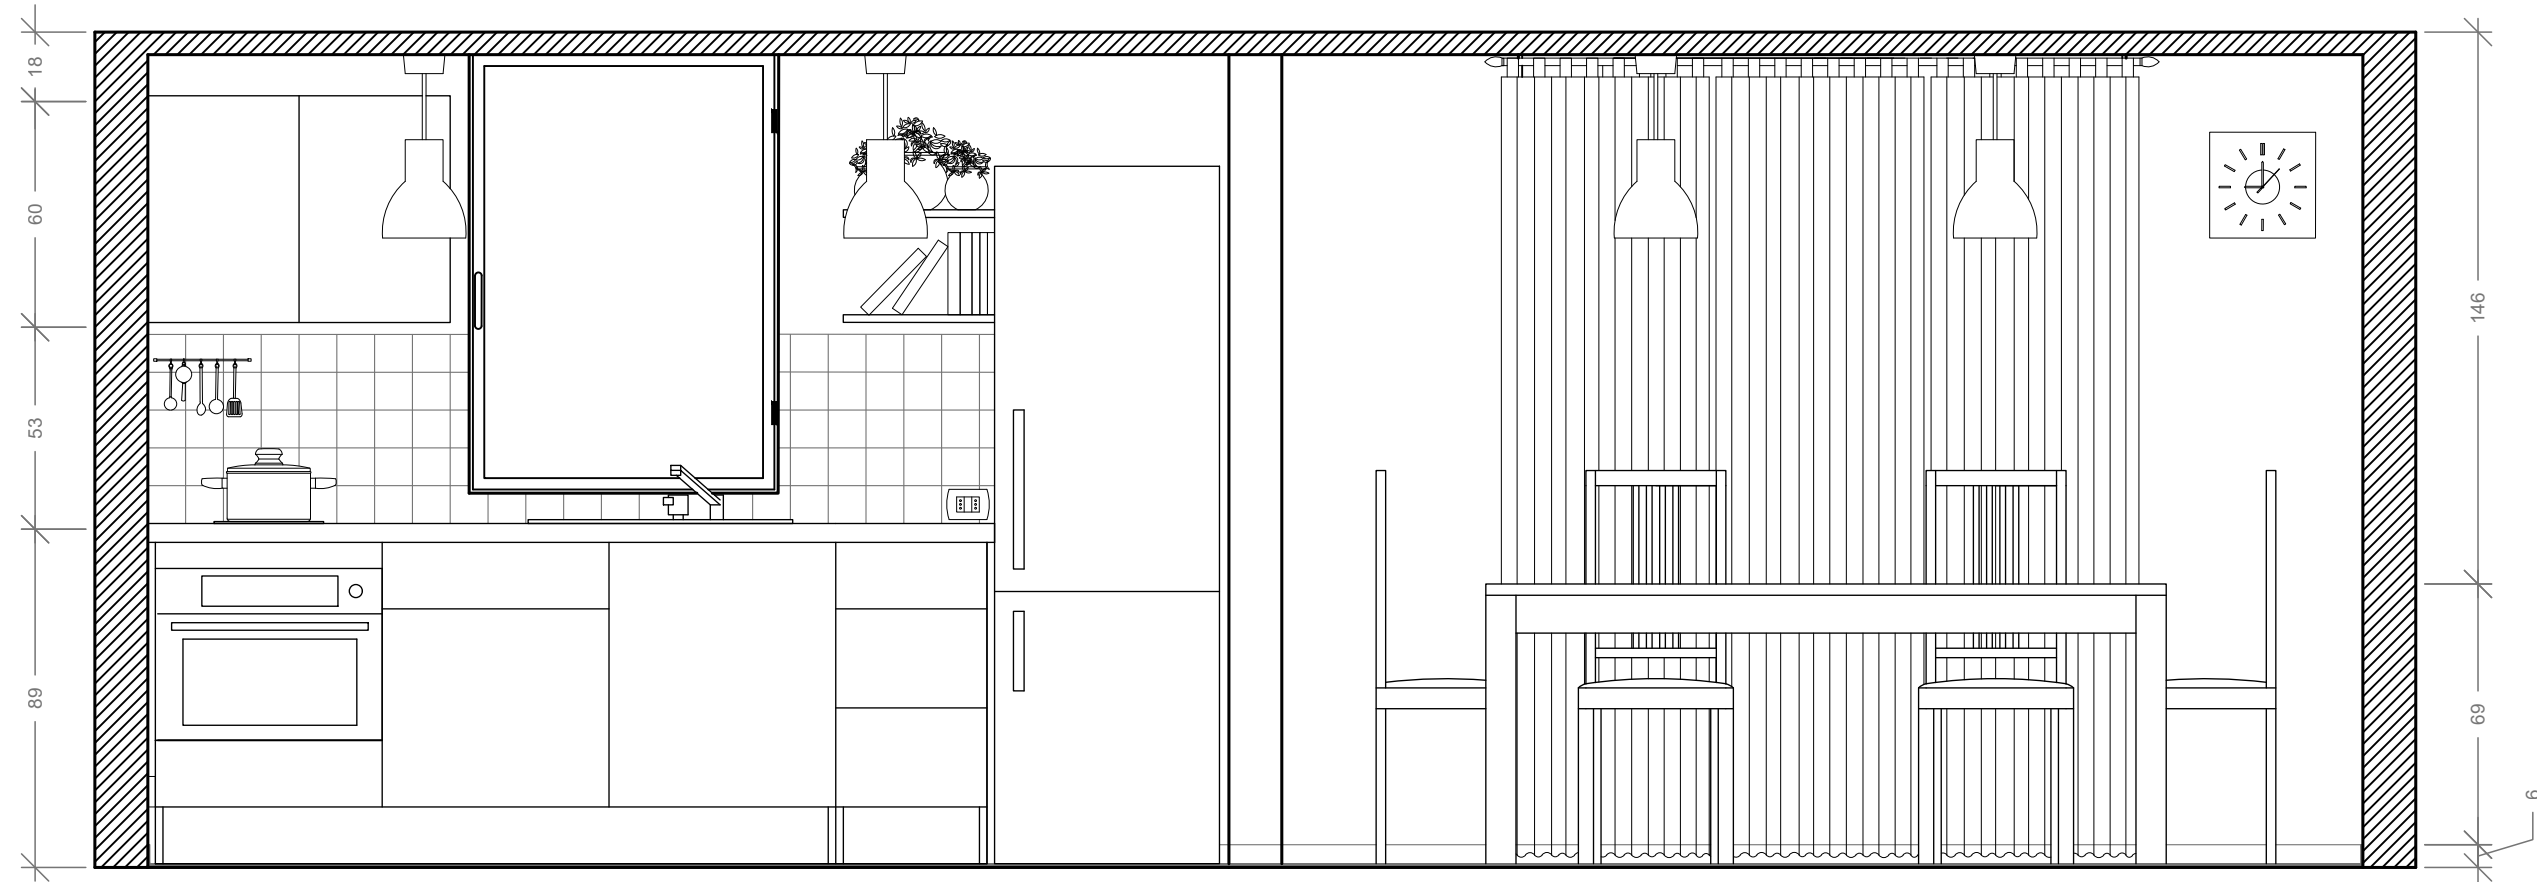

SEZIONE B

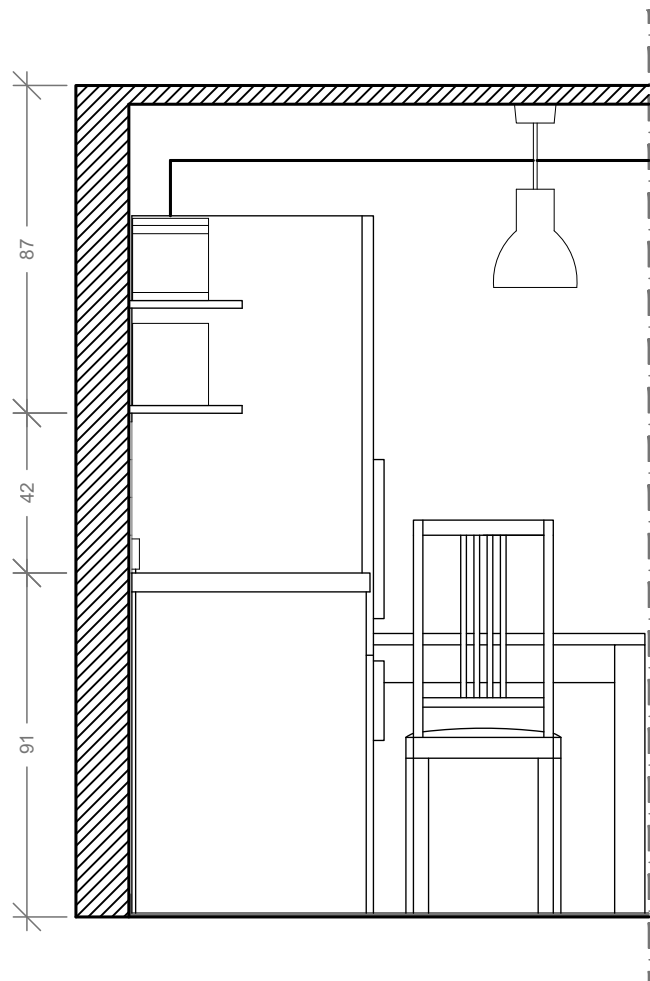

SEZIONE A

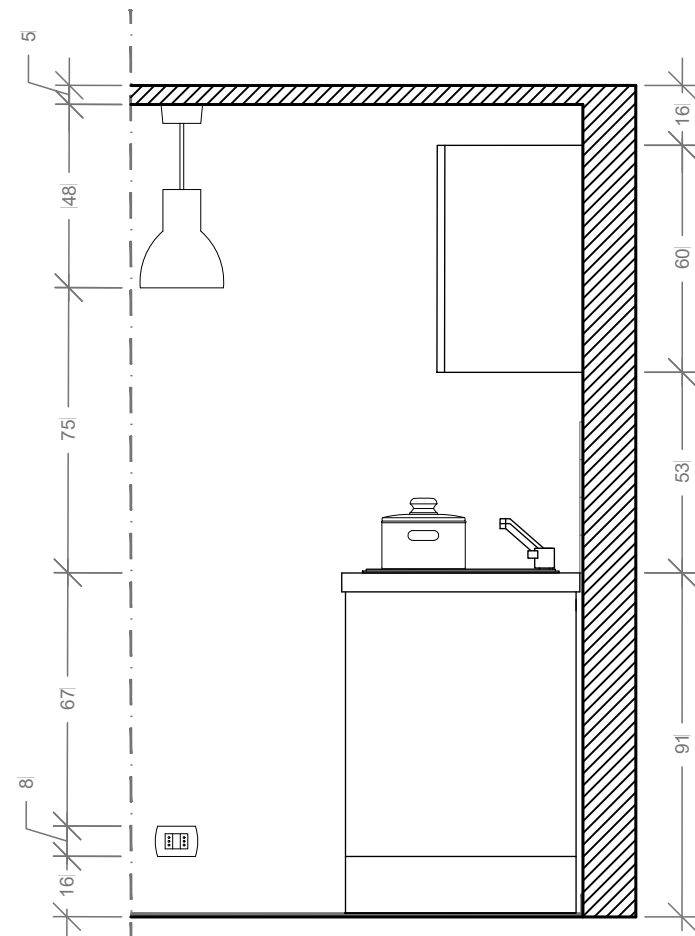

SEZIONE C