




DIRECTORY: C:\USERS\CHARA\DOCUMENTS\GITHUB\QM-D_2_CUCINA\METOD_799-180-45.DWG | PLOTTED ON: 13/07/2017 11:19:30 | BY USER: CHIARA

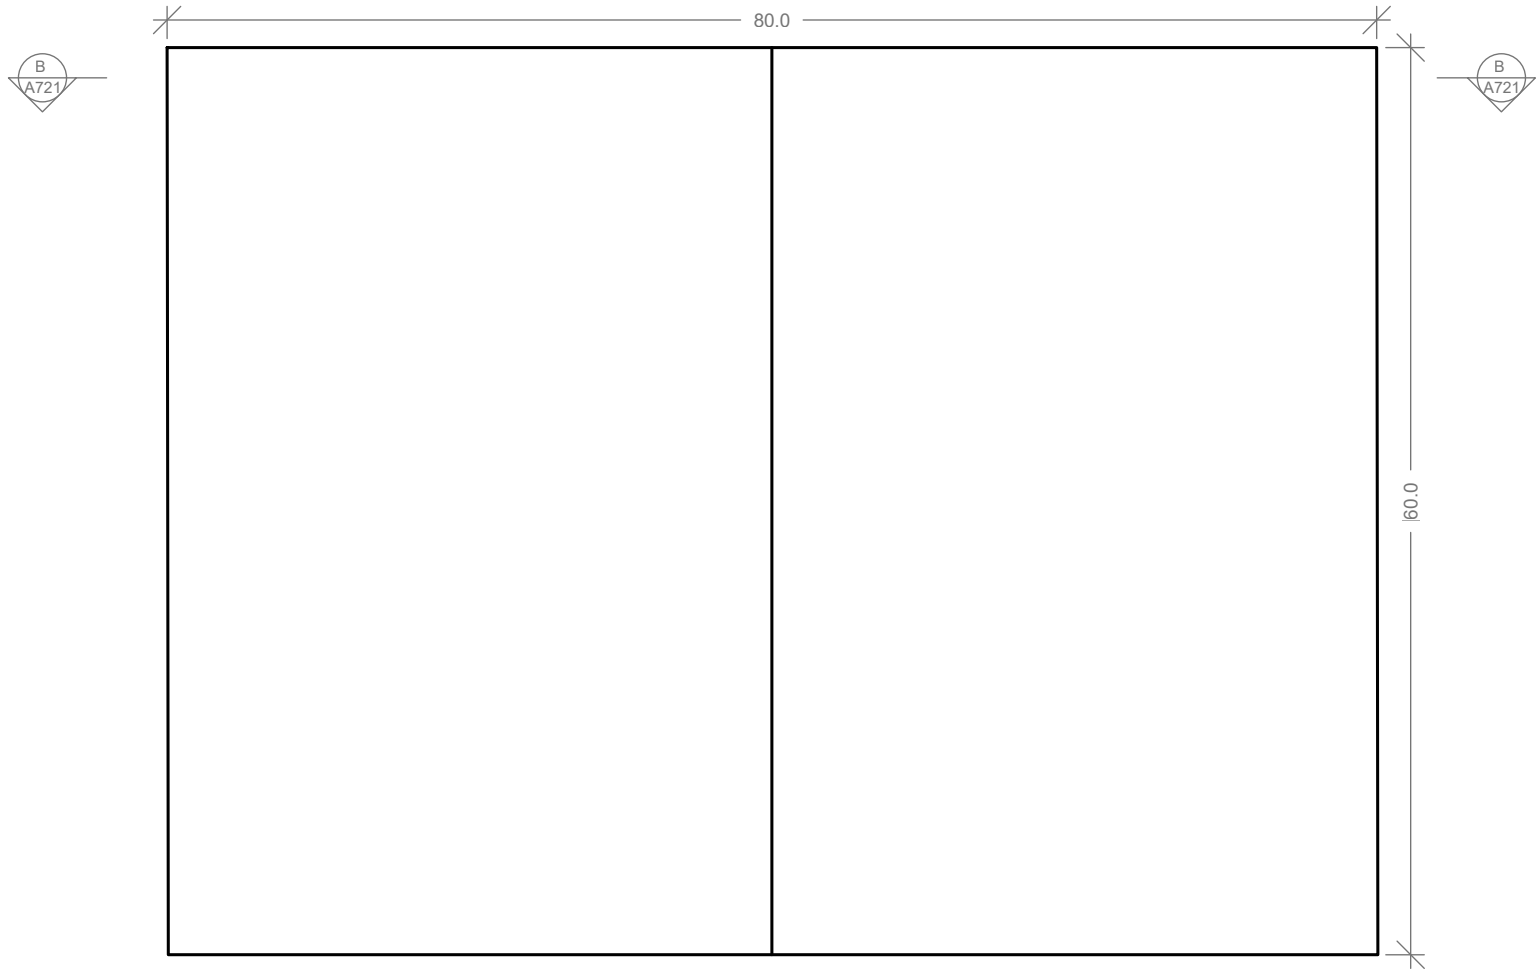


PROSPETTO FRONTALE

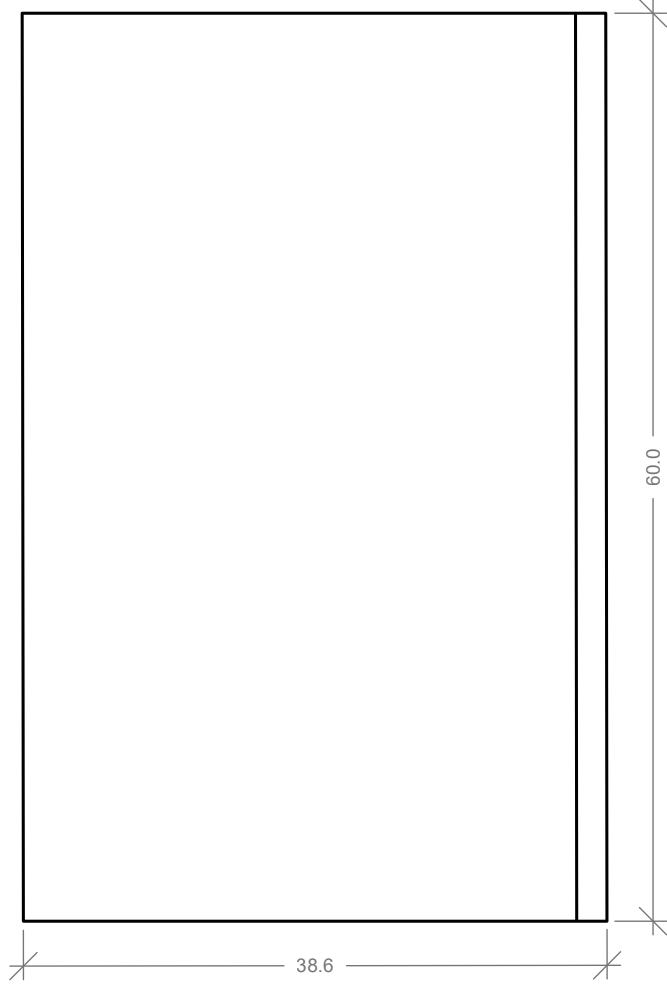


PROSPETTO LATERALE

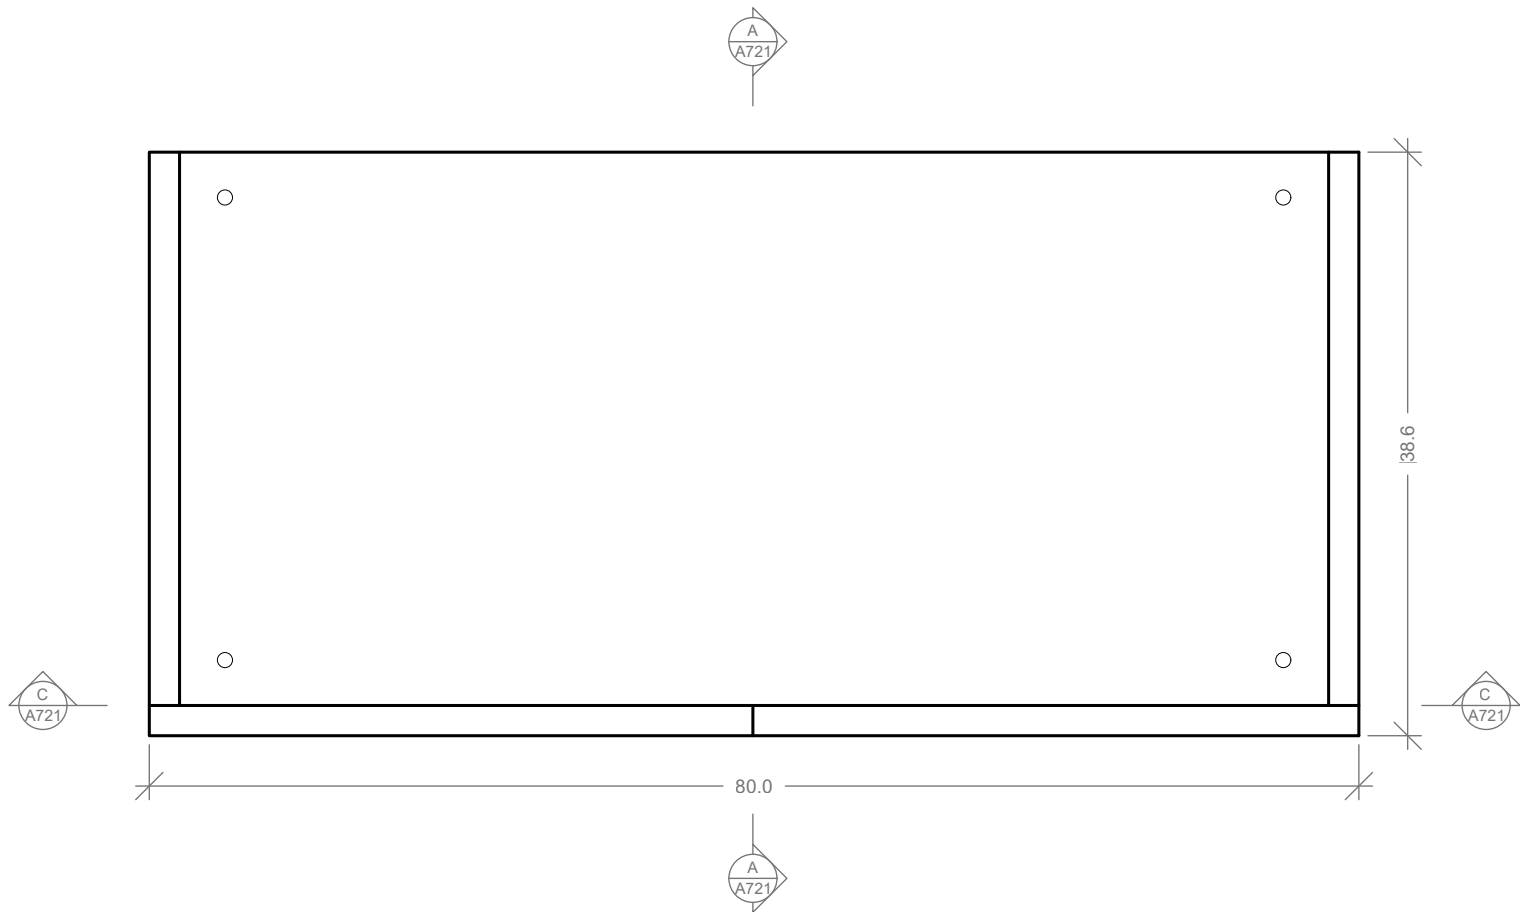


PIANTA

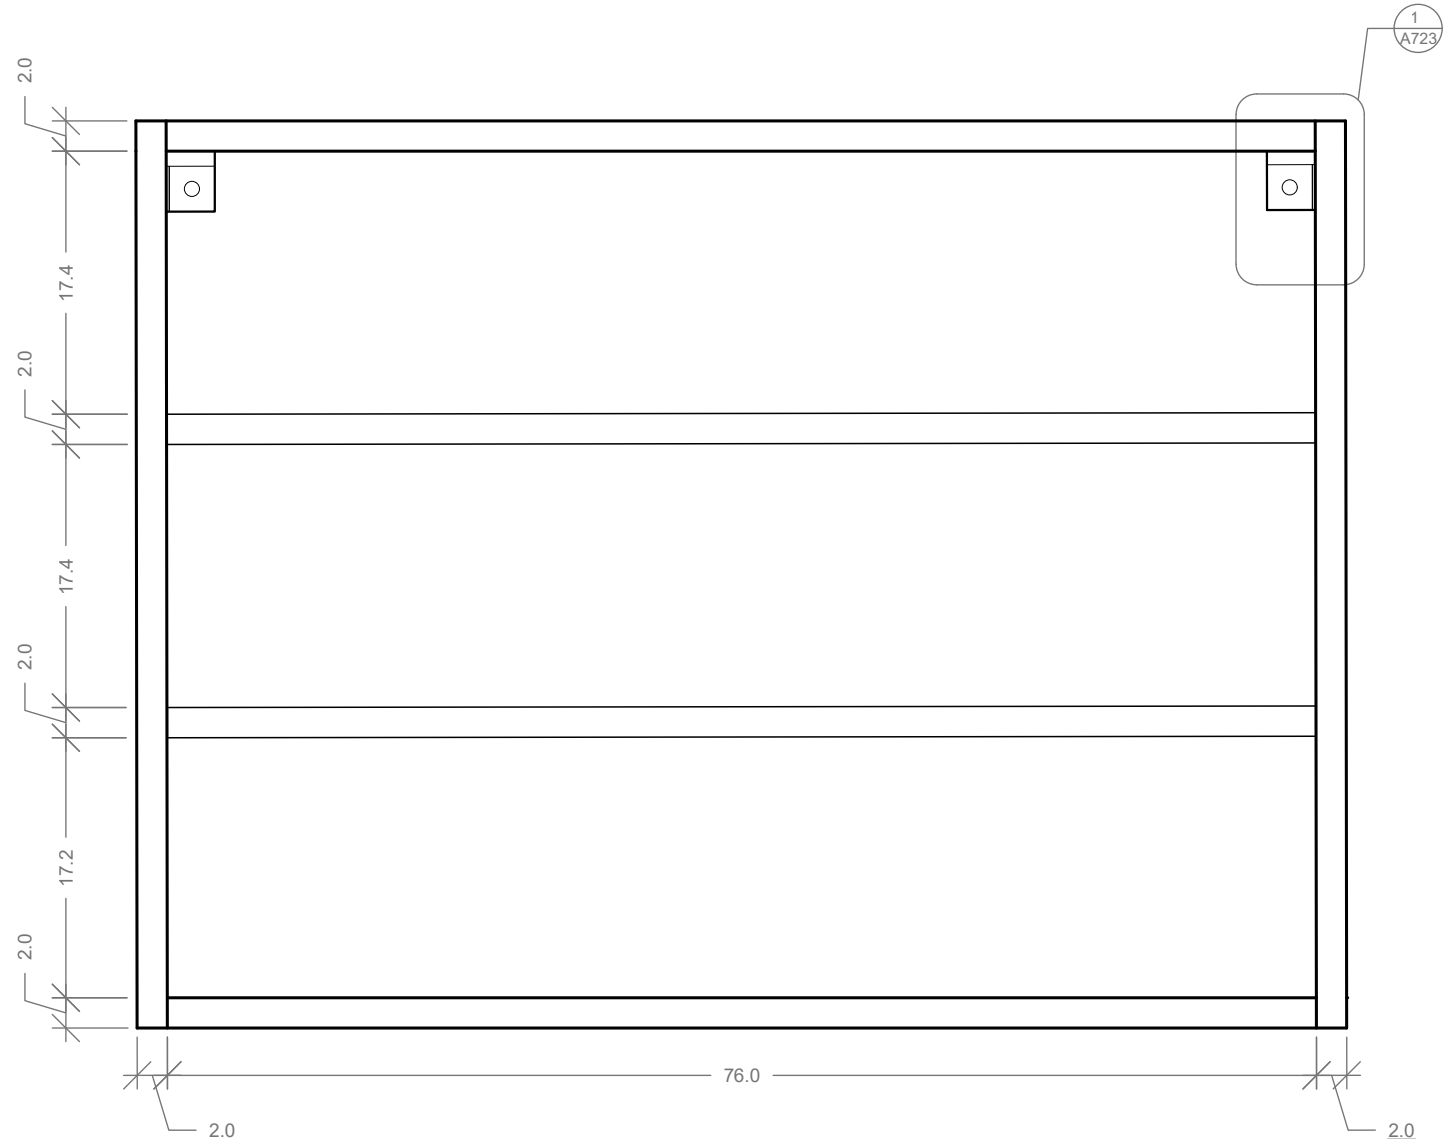

SEZIONE C

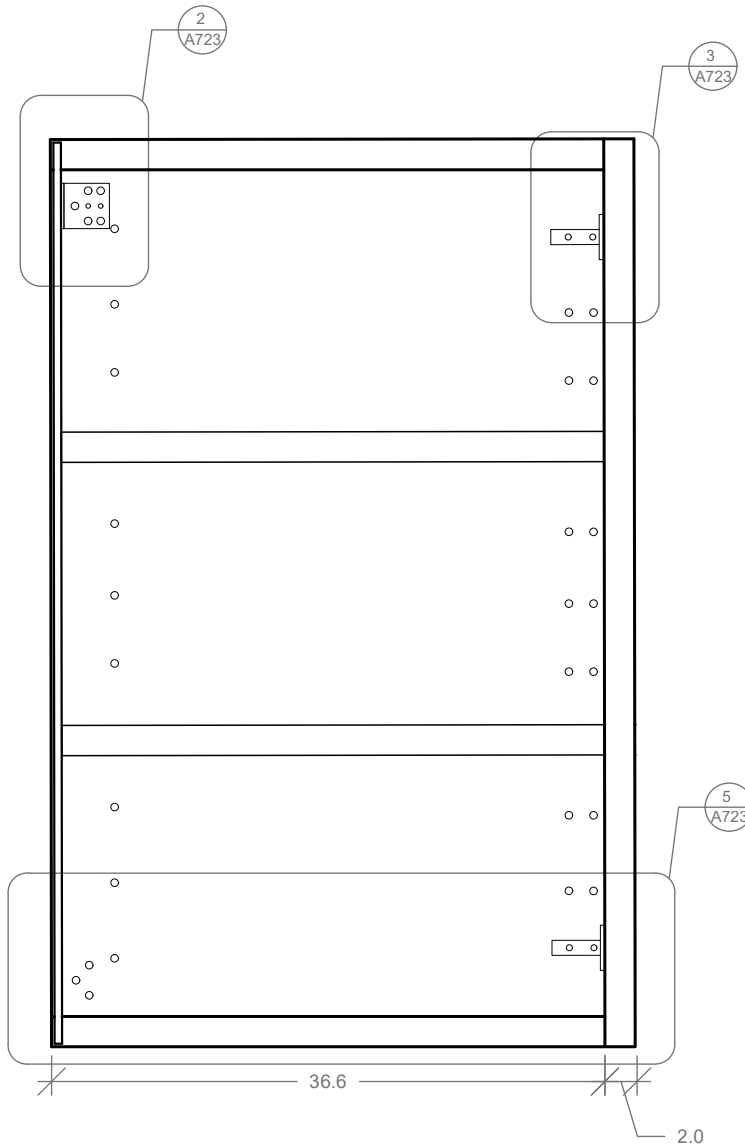


SEZIONE A

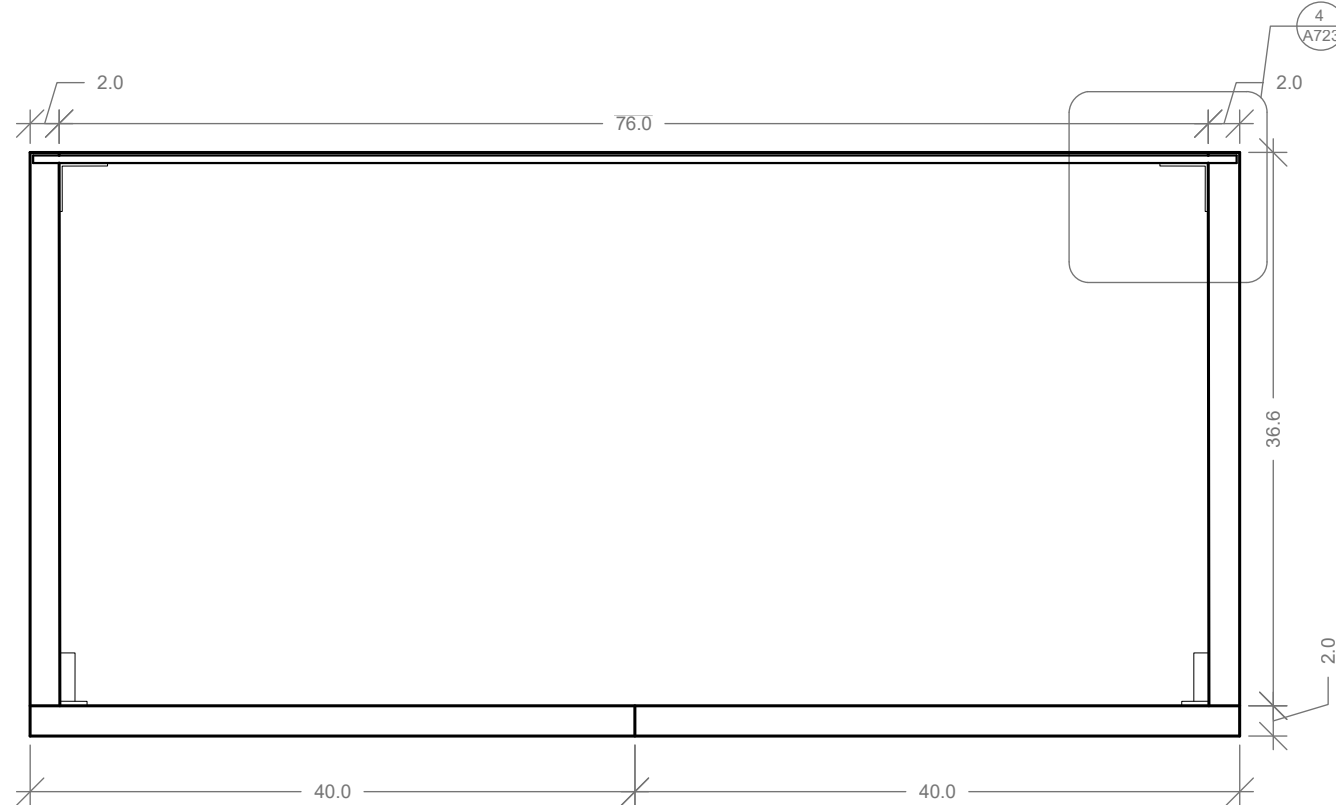

SEZIONE B

DIRECTORY: C:\USERS\CHIARA\DOCUMENTS\GITHUB\QM-D_2_CUCINA\METOD_799-180-45.DWG | PLOTTED ON: 13/07/2017 11:18:45 | BY USER: CHIARA

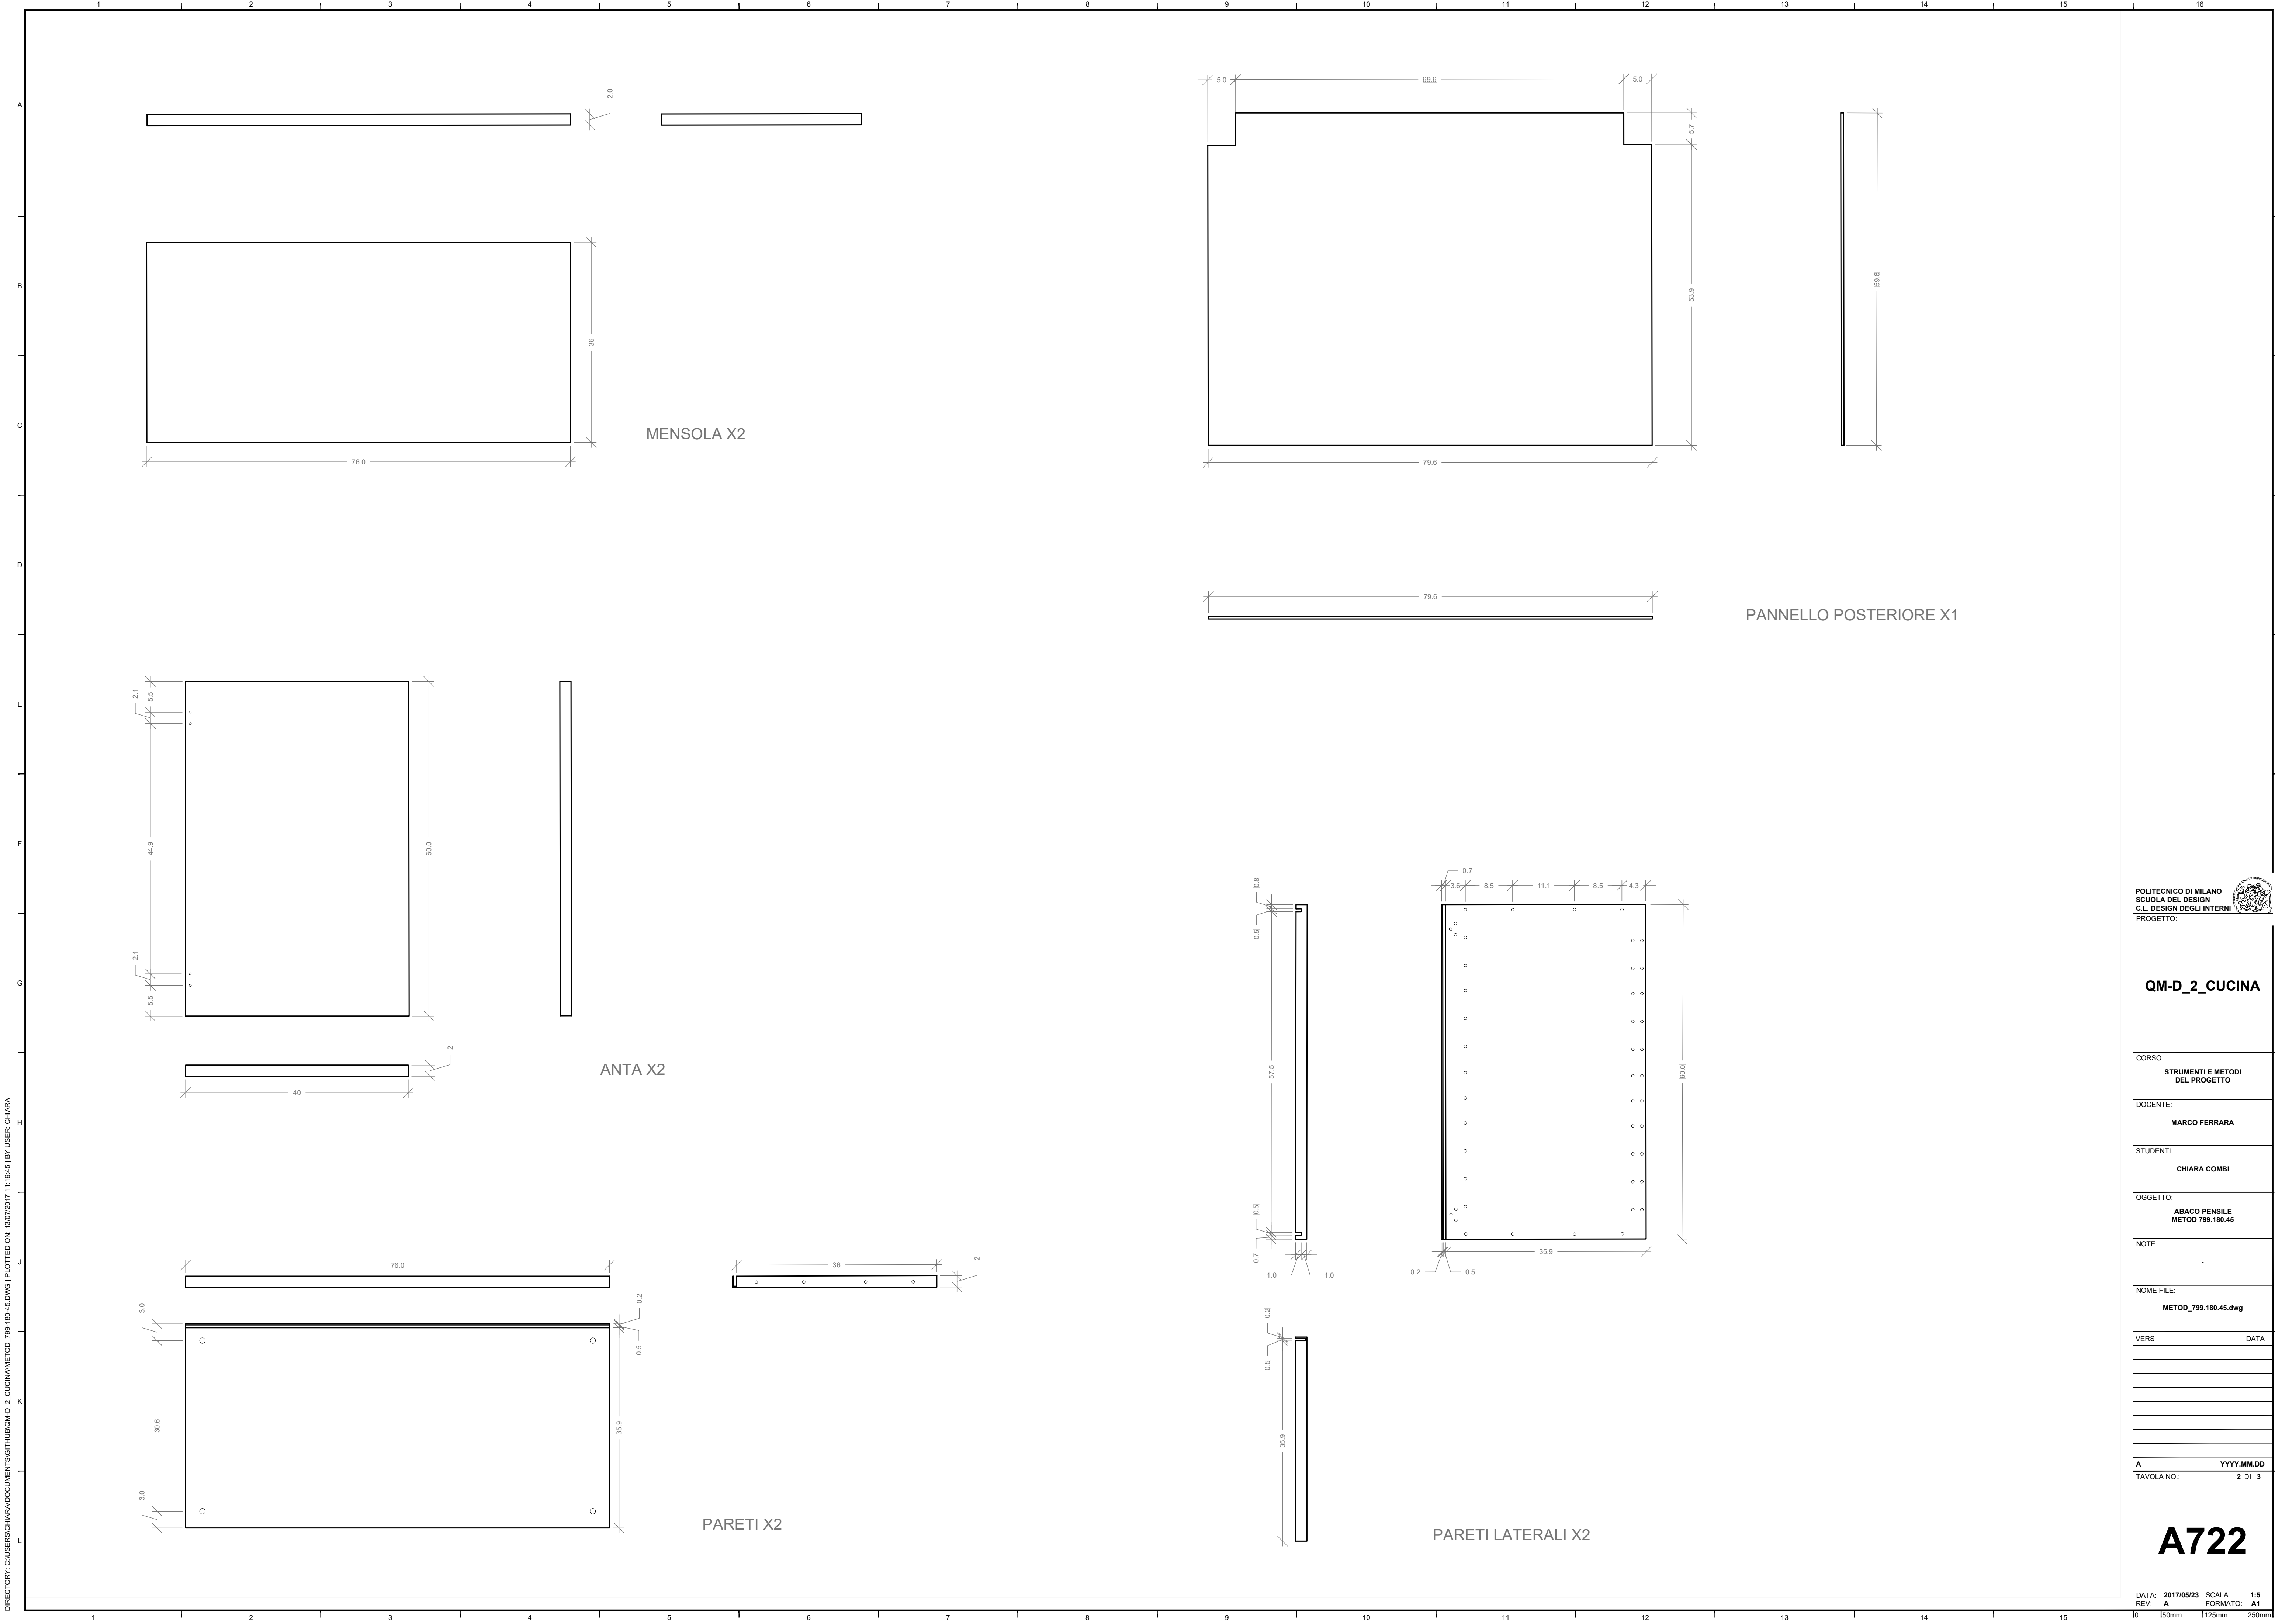

DIRECTORY: C:\USERS\CHIARA\DOCUMENTS\GITHUB\QM-D_2_CUCINA\METOD_799.180.45.DWG PLOTTED ON: 13/07/2017 12:34:29 | BY USER: CHIARA

