




DIRECTORY: C:\USERS\CHARA\DOCUMENTS\GITHUB\QM-D_2_CUCINA\METOD_799-180-45.DWG | PLOTTED ON: 02/07/2017 10:55:17 | BY USER: CHIARA

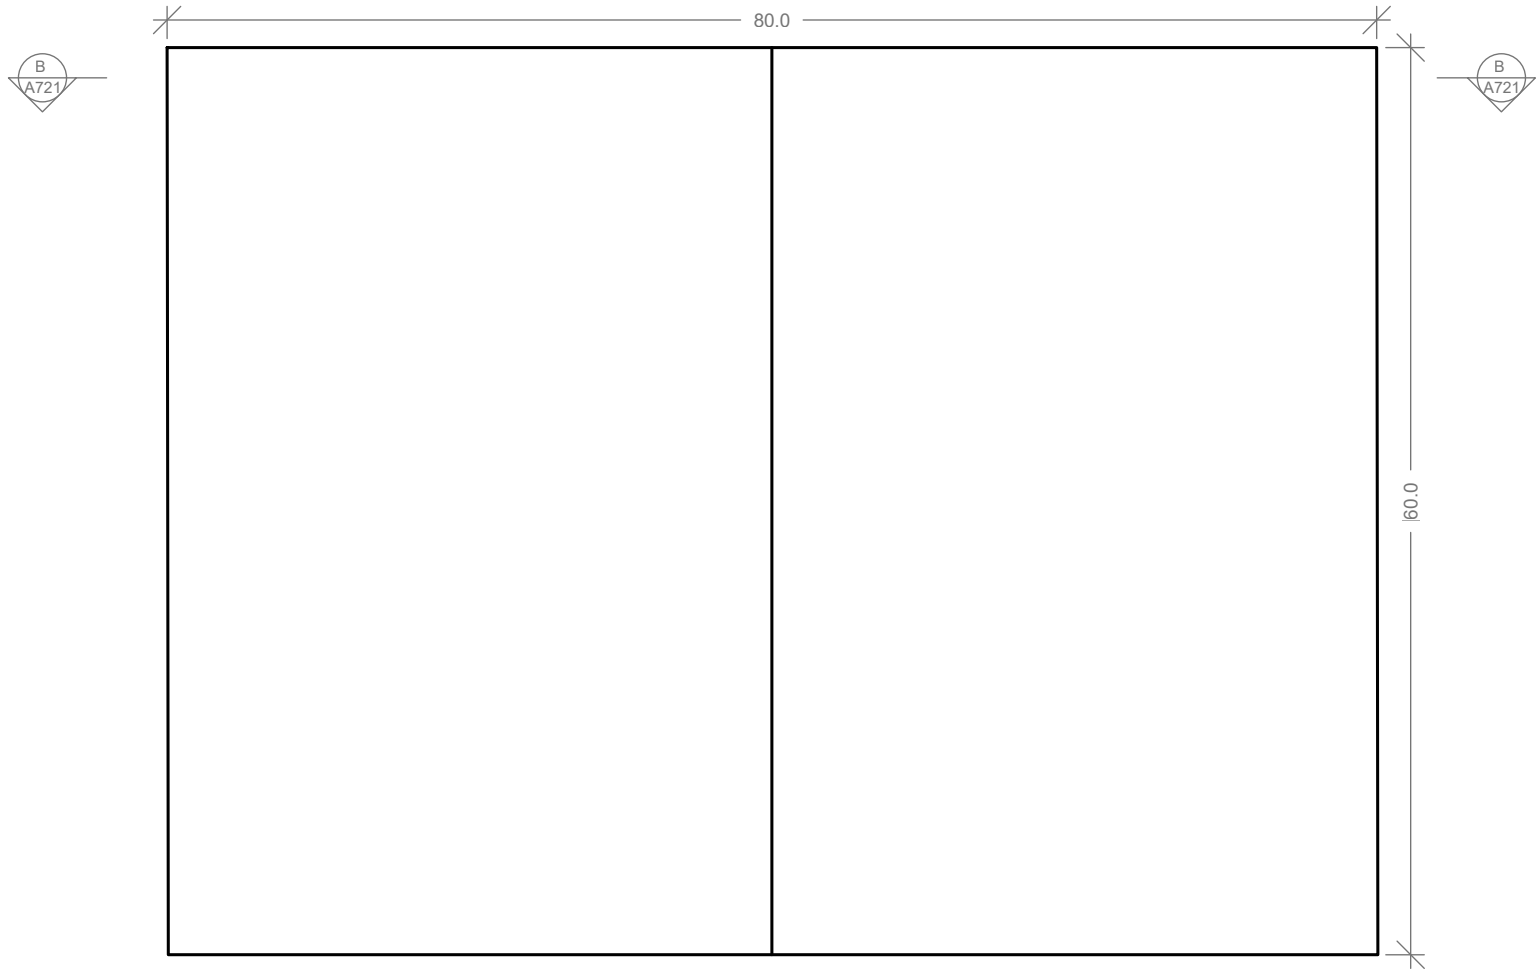


PROSPETTO FRONTALE

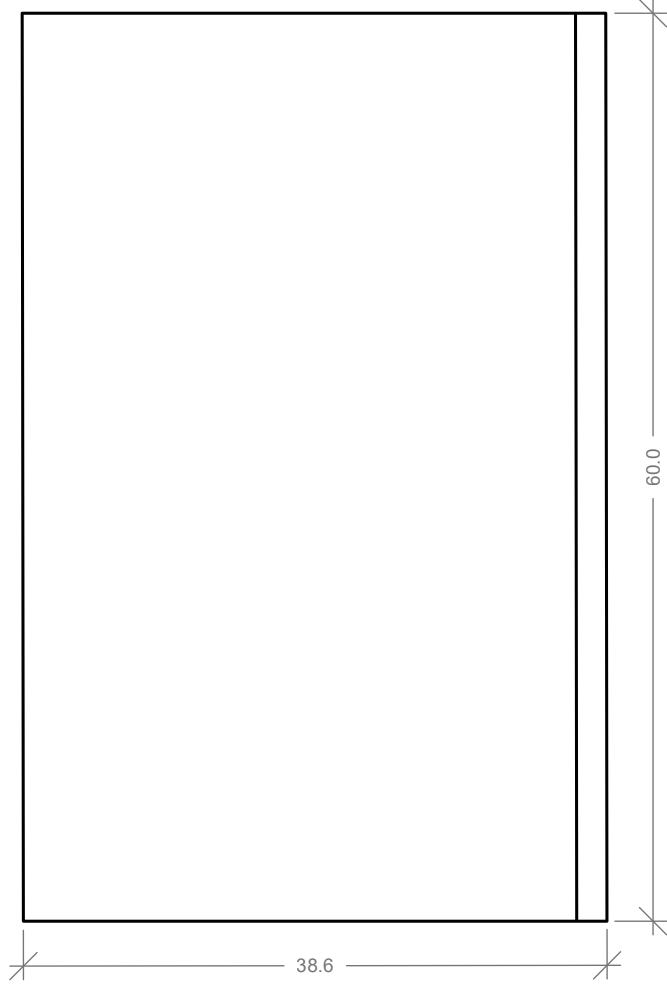


PROSPETTO LATERALE

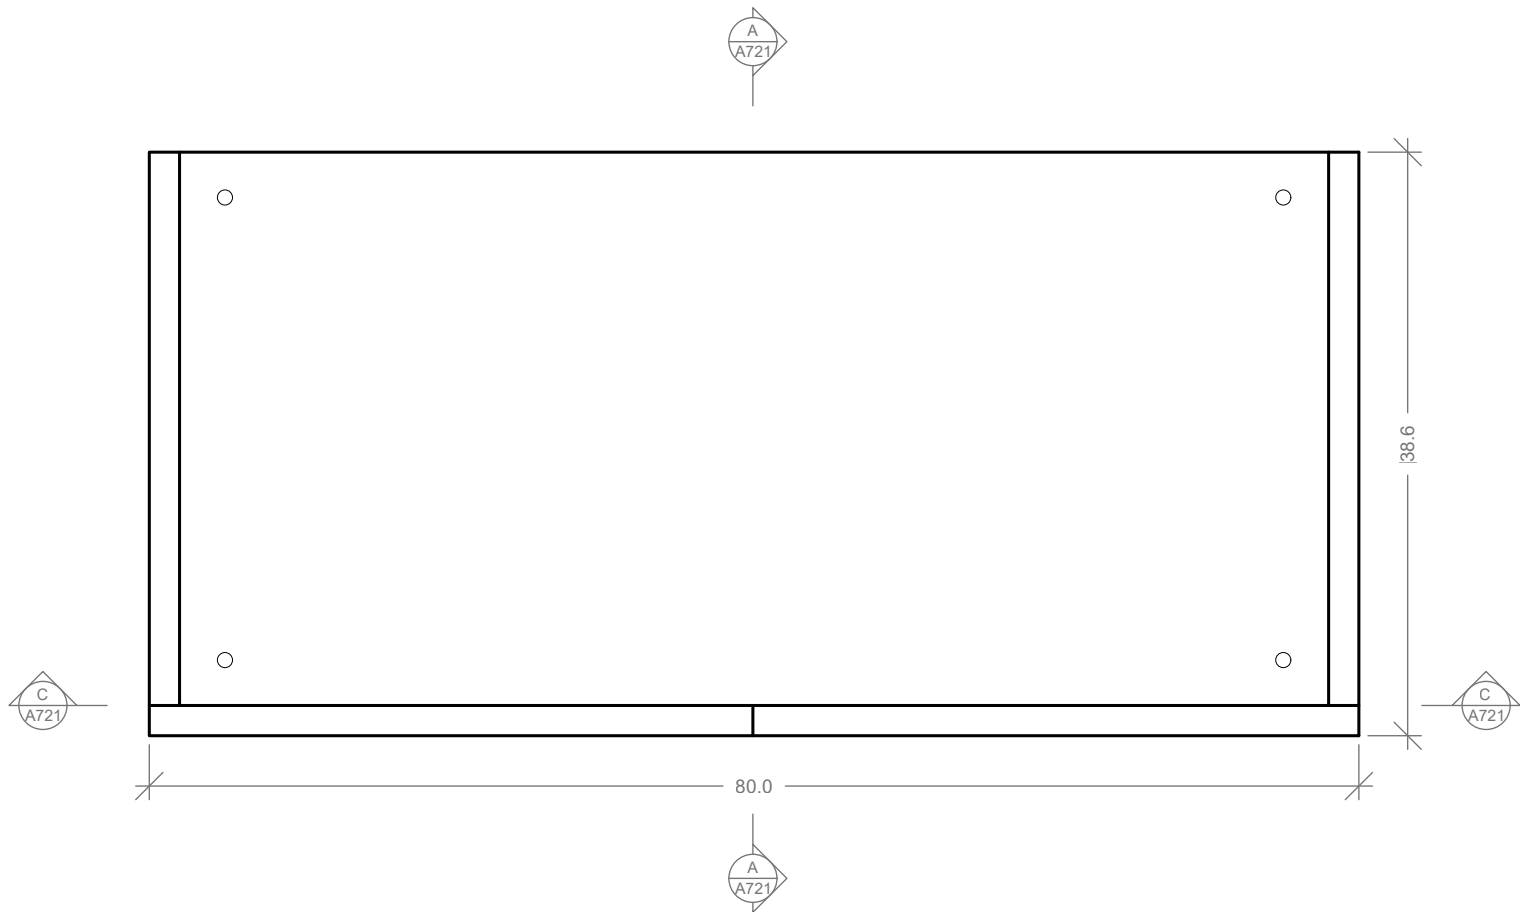


PIANTA

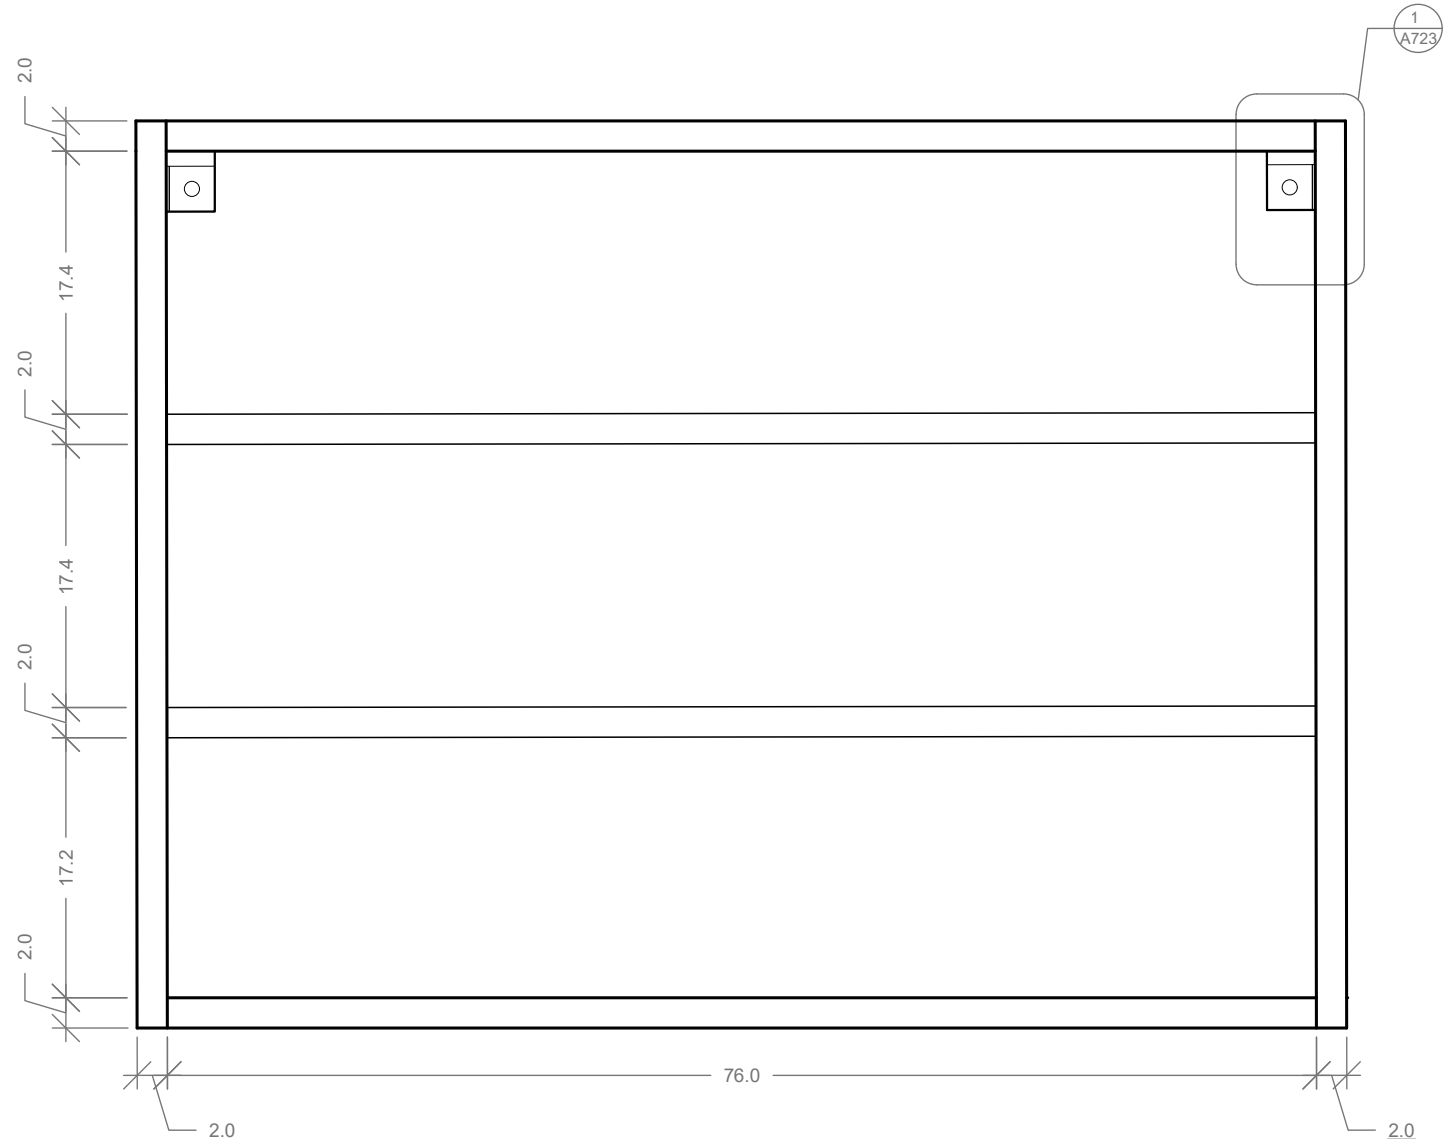

SEZIONE C

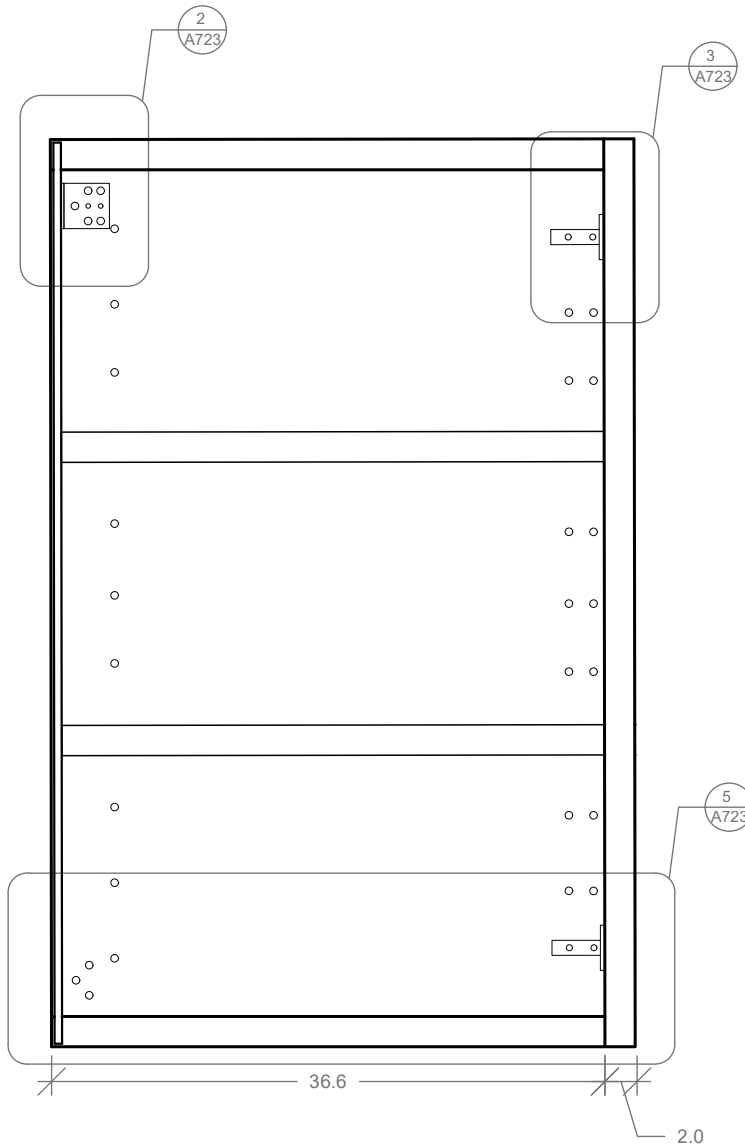


SEZIONE A

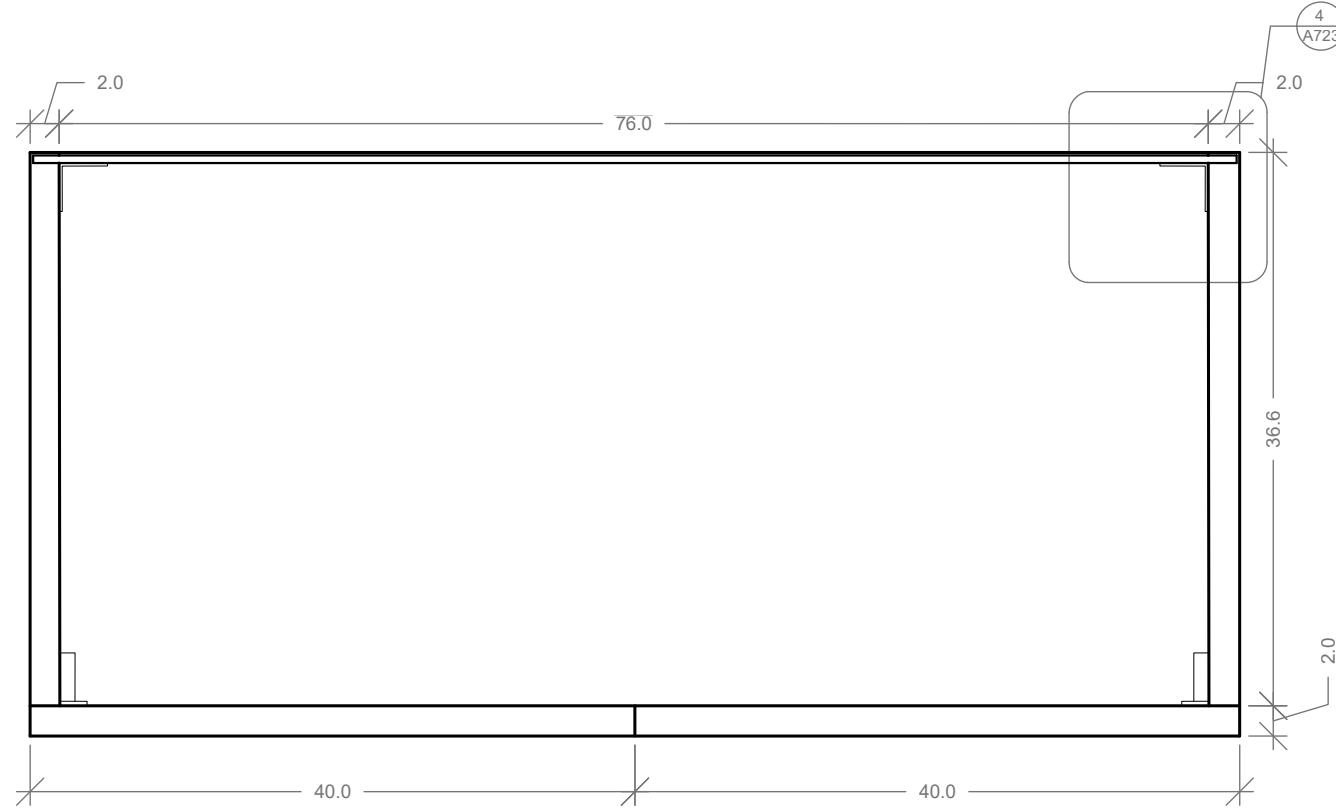

SEZIONE B

DIRECTORY: C:\USERS\CHIA\DOCUMENTS\GITHUB\QM-D_2_CUCINA\METOD_799-180-45.DWG | PLOTTED ON: 02/07/2017 10:57:04 | BY: USER: CHIARA

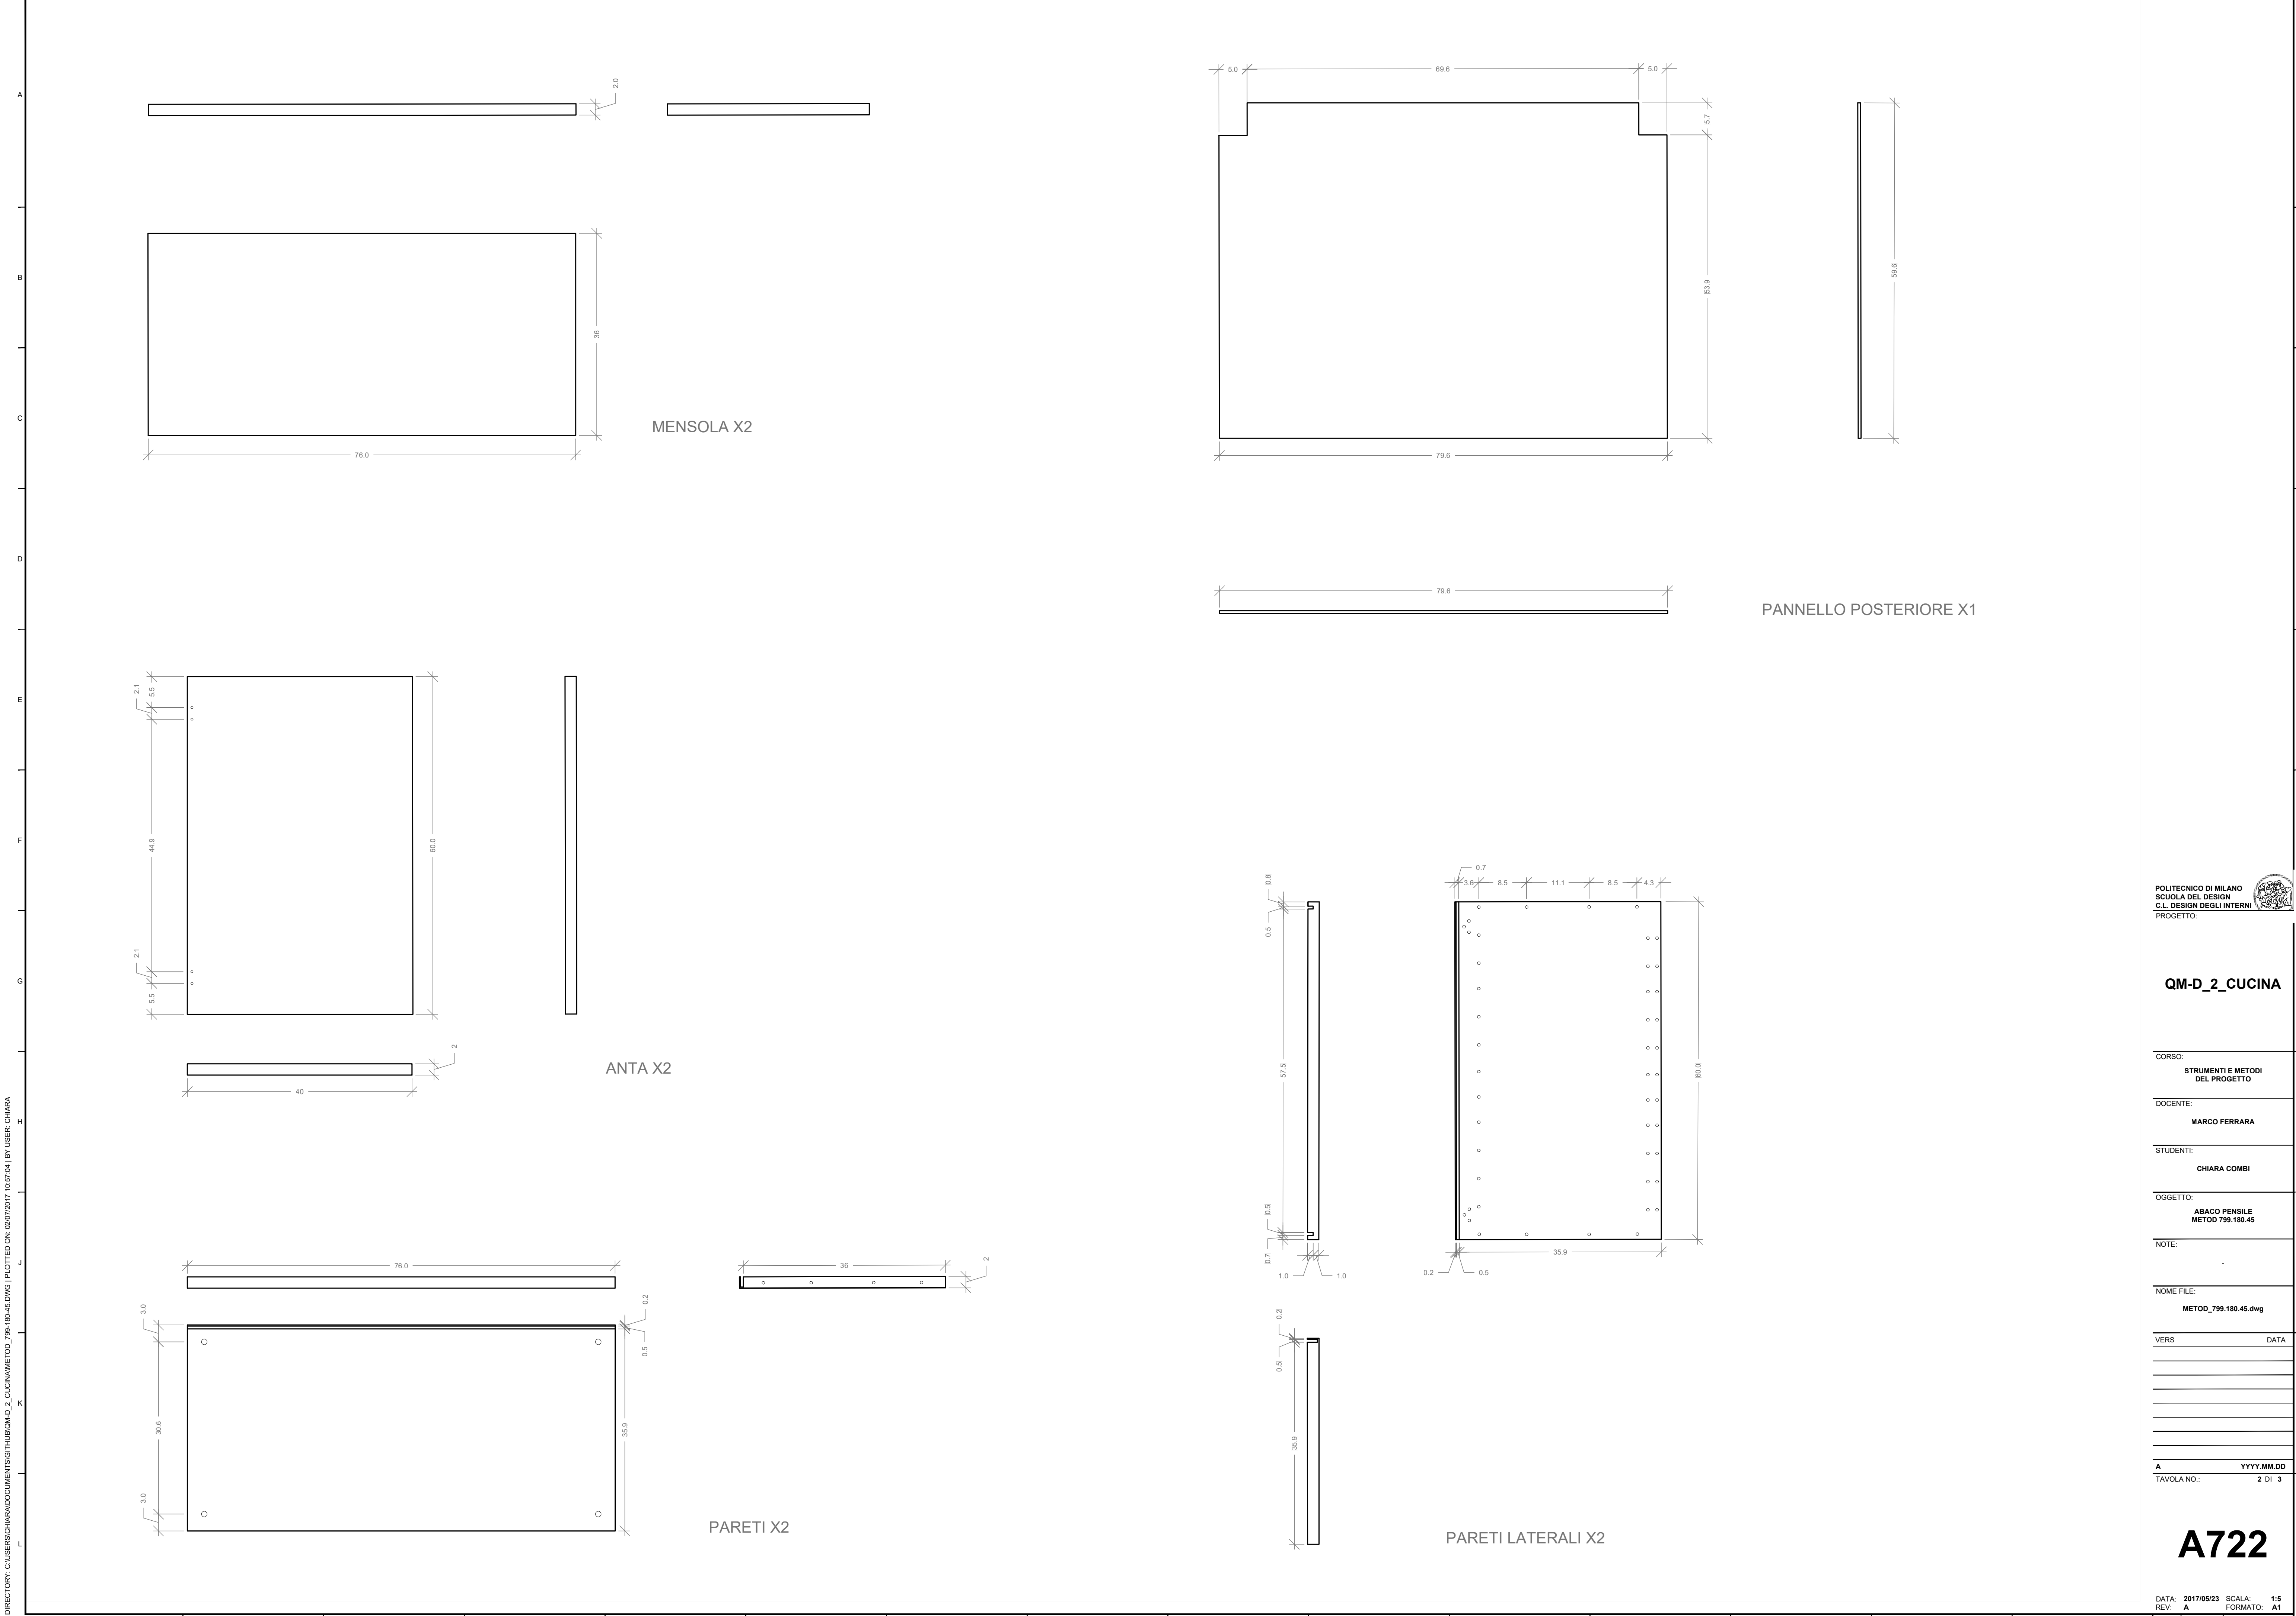

DIRECTORY: C:\USERS\CHIARA\DOCUMENTS\GITHUB\QM-D_2_CUCINA\METOD_799.180.45.DWG PLOTTED ON 02/07/2017 10:57:59 BY USER: CHIARA

