



DIRECTORY: C:\USERS\CHIARA\DOCUMENTS\GITHUB\BOM-D\_2\_CUCINA\METOD\_799-180-45.DWG | PLOTTED ON: 22/05/2017 21:38:39 | BY USER: CHIARA


PROSPETTO FRONTALE

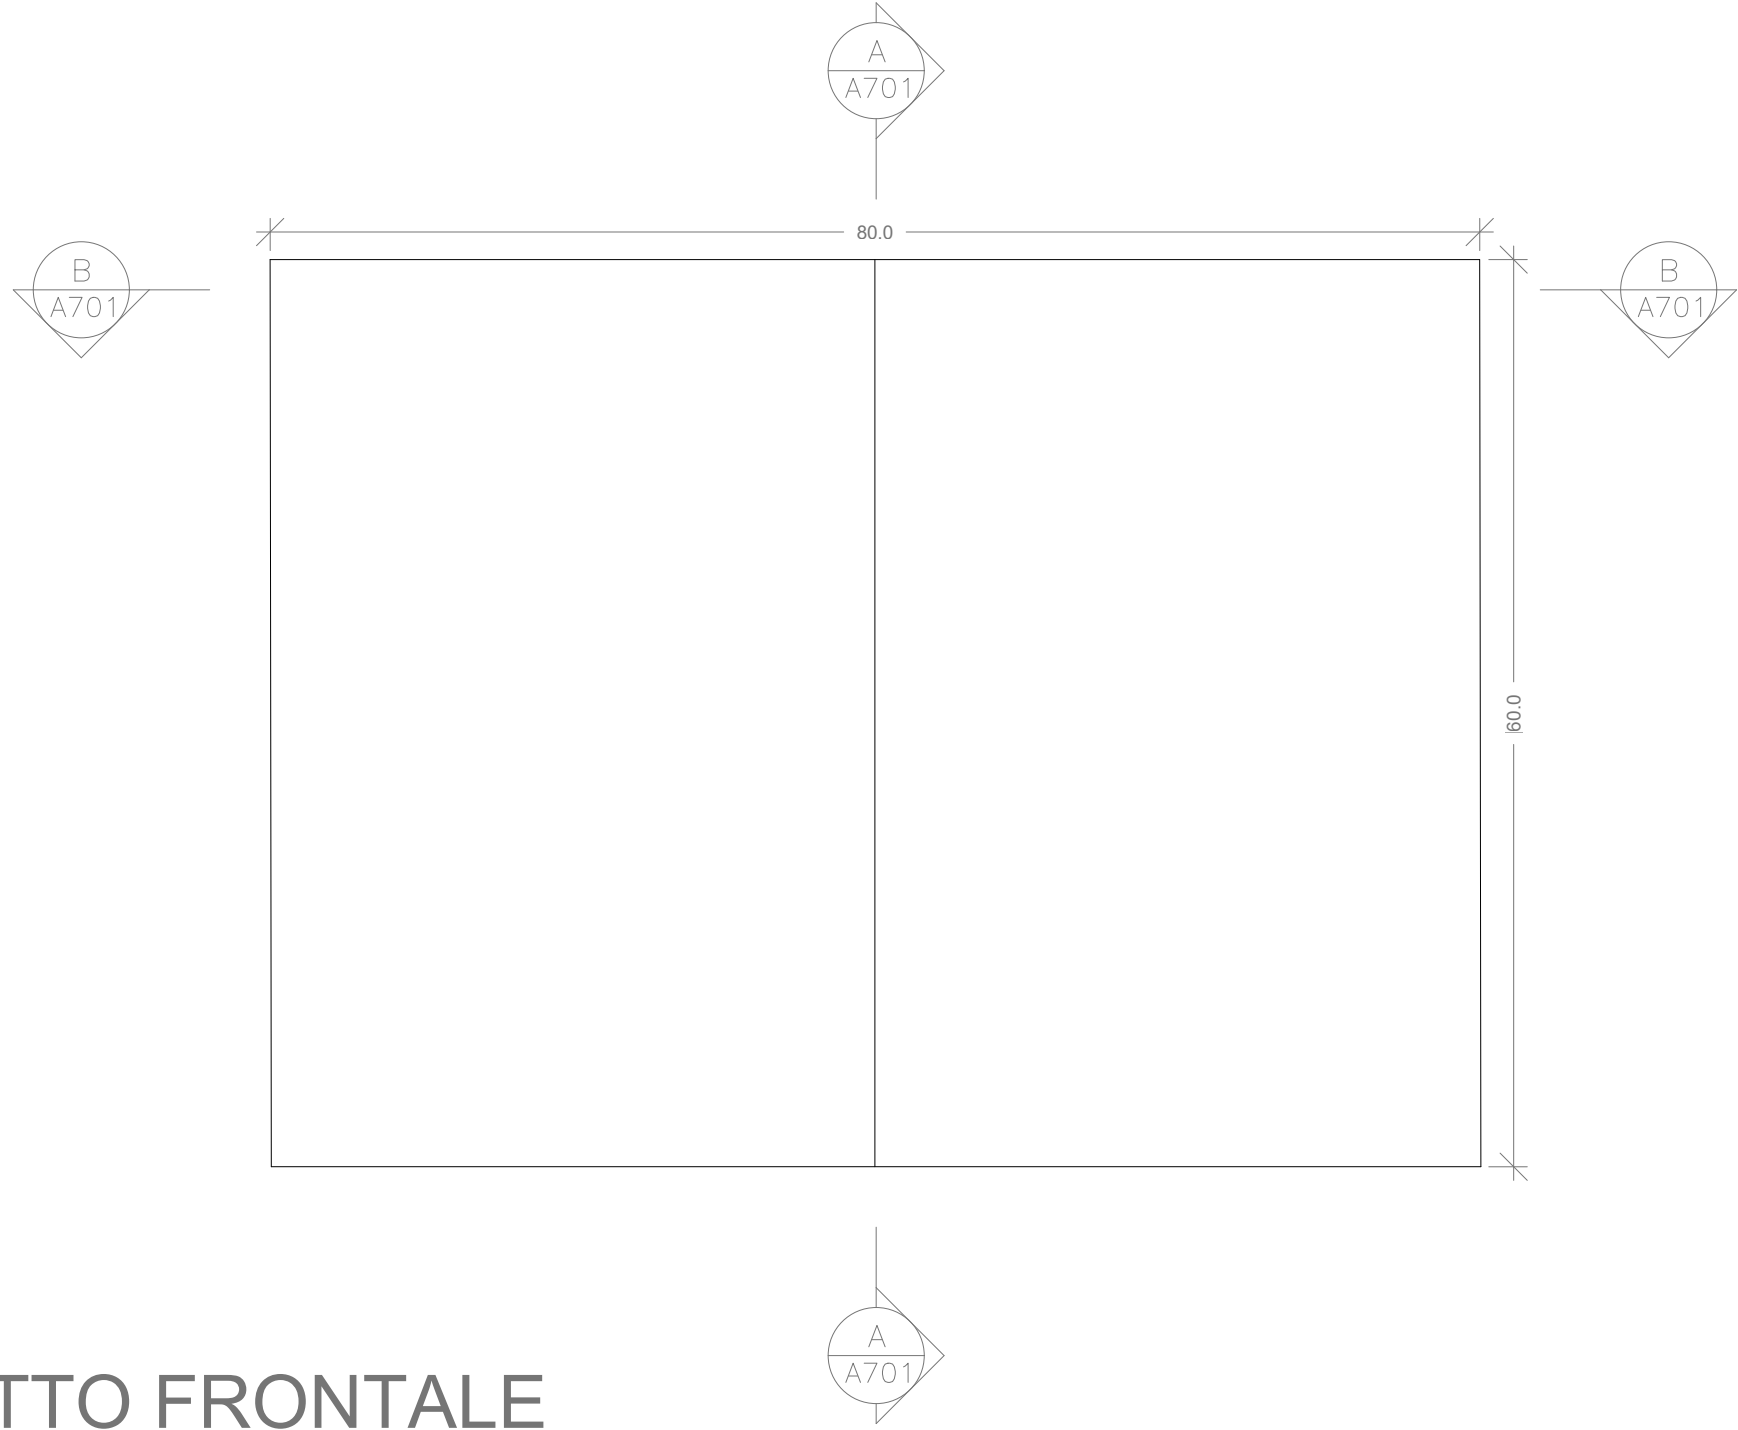


SEZIONE C

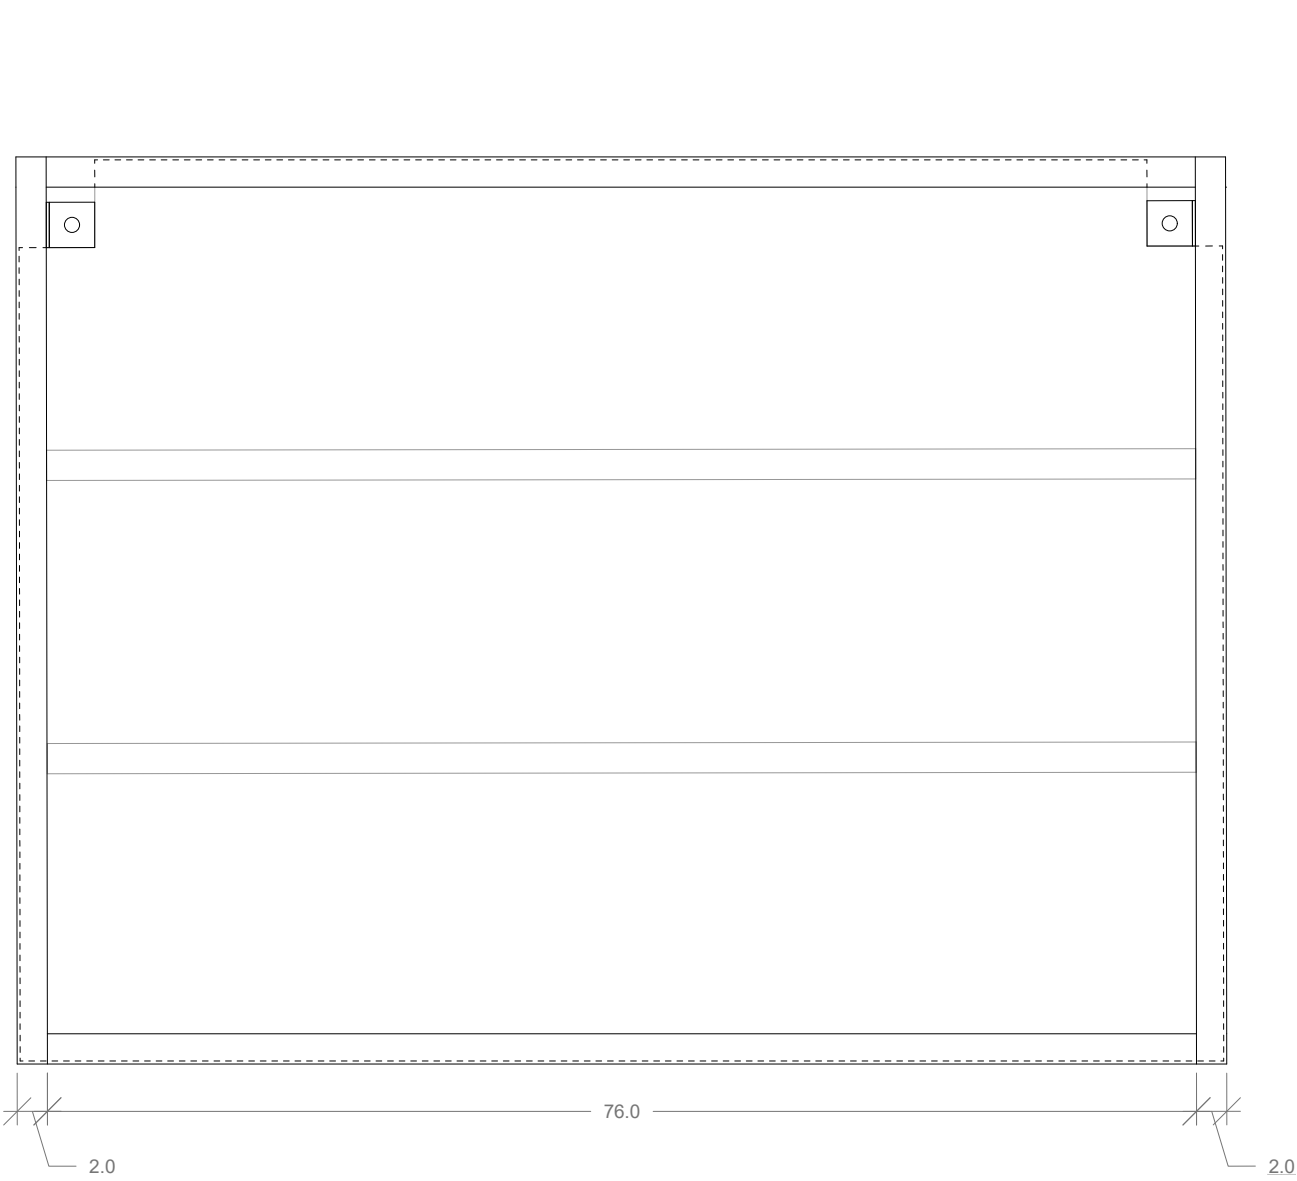


PROSPETTO LATERALE

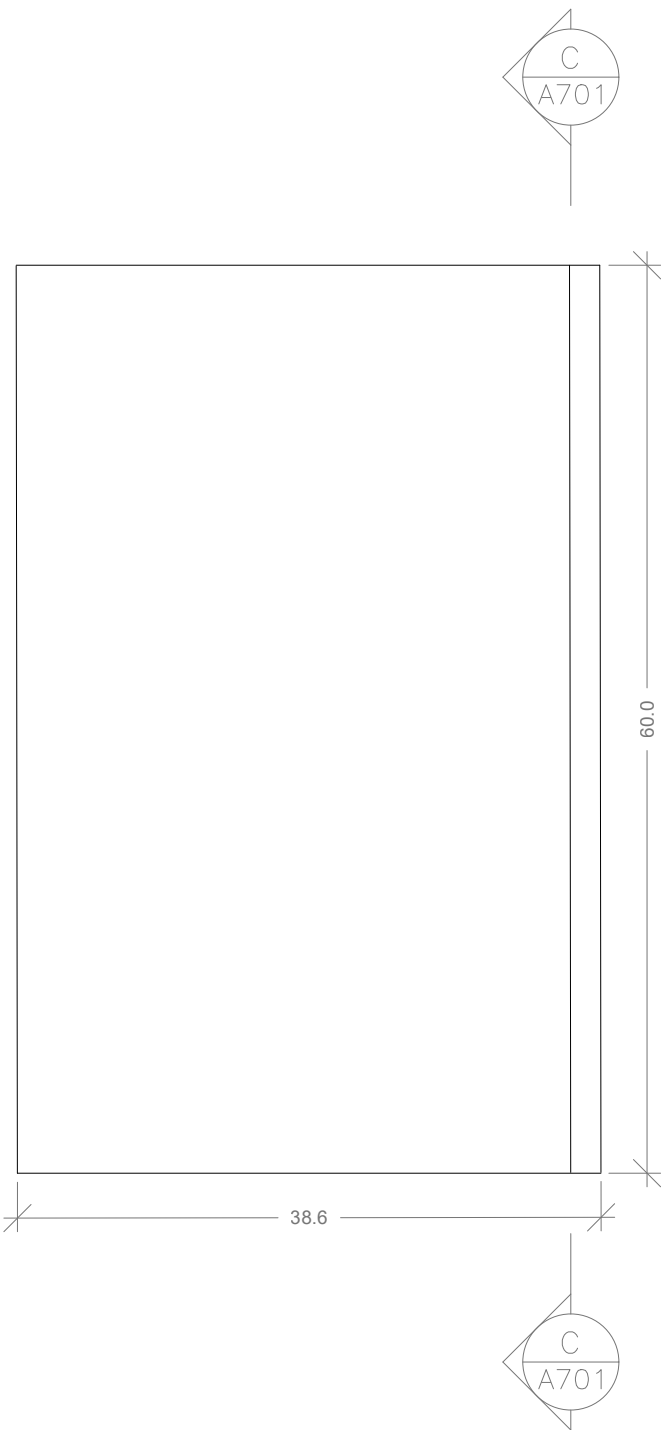



SEZIONE A

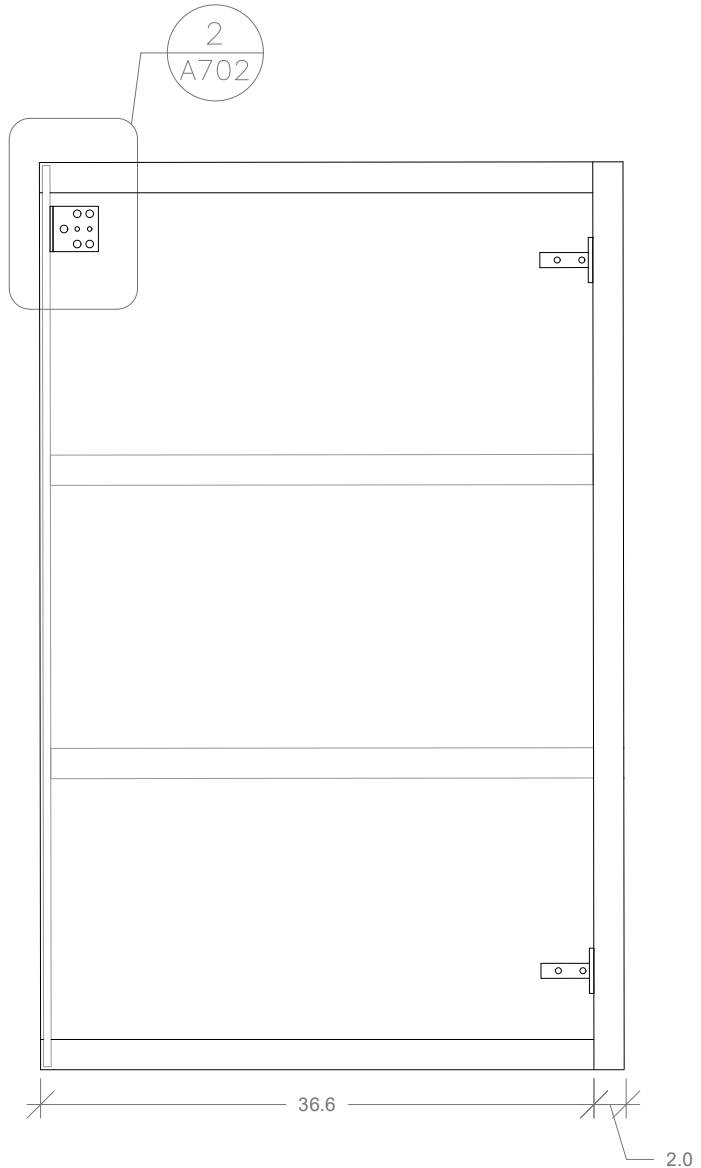


PIANTA

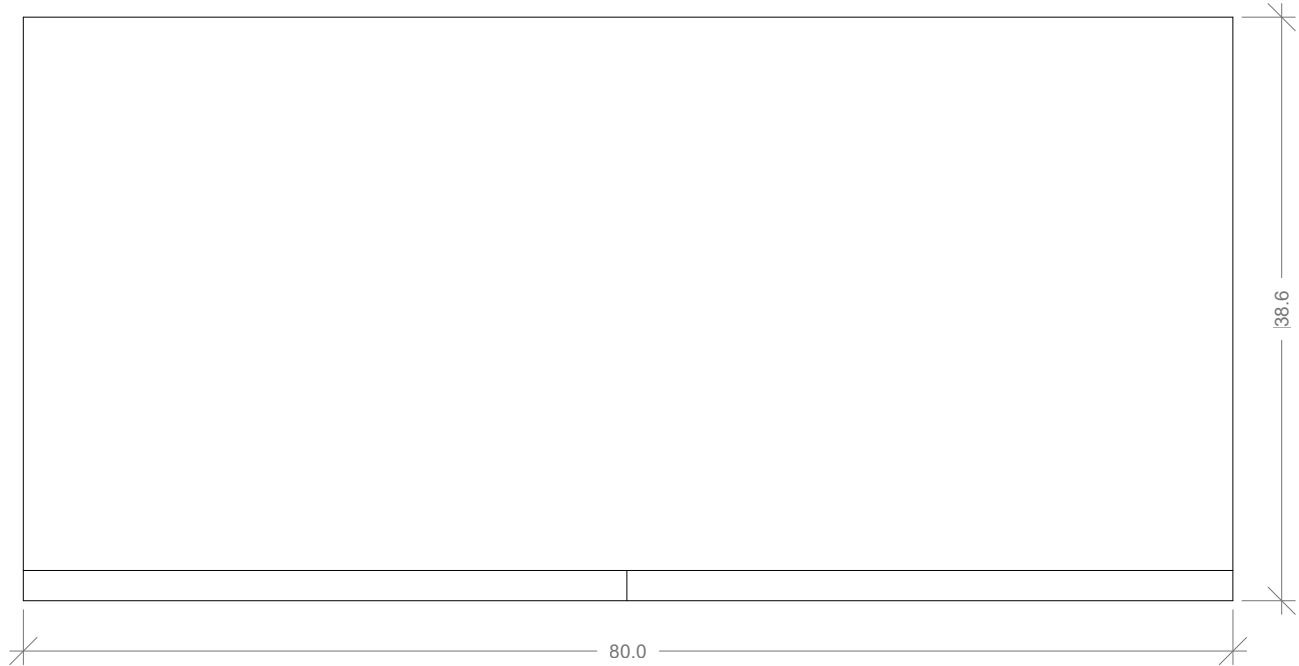

SEZIONE B

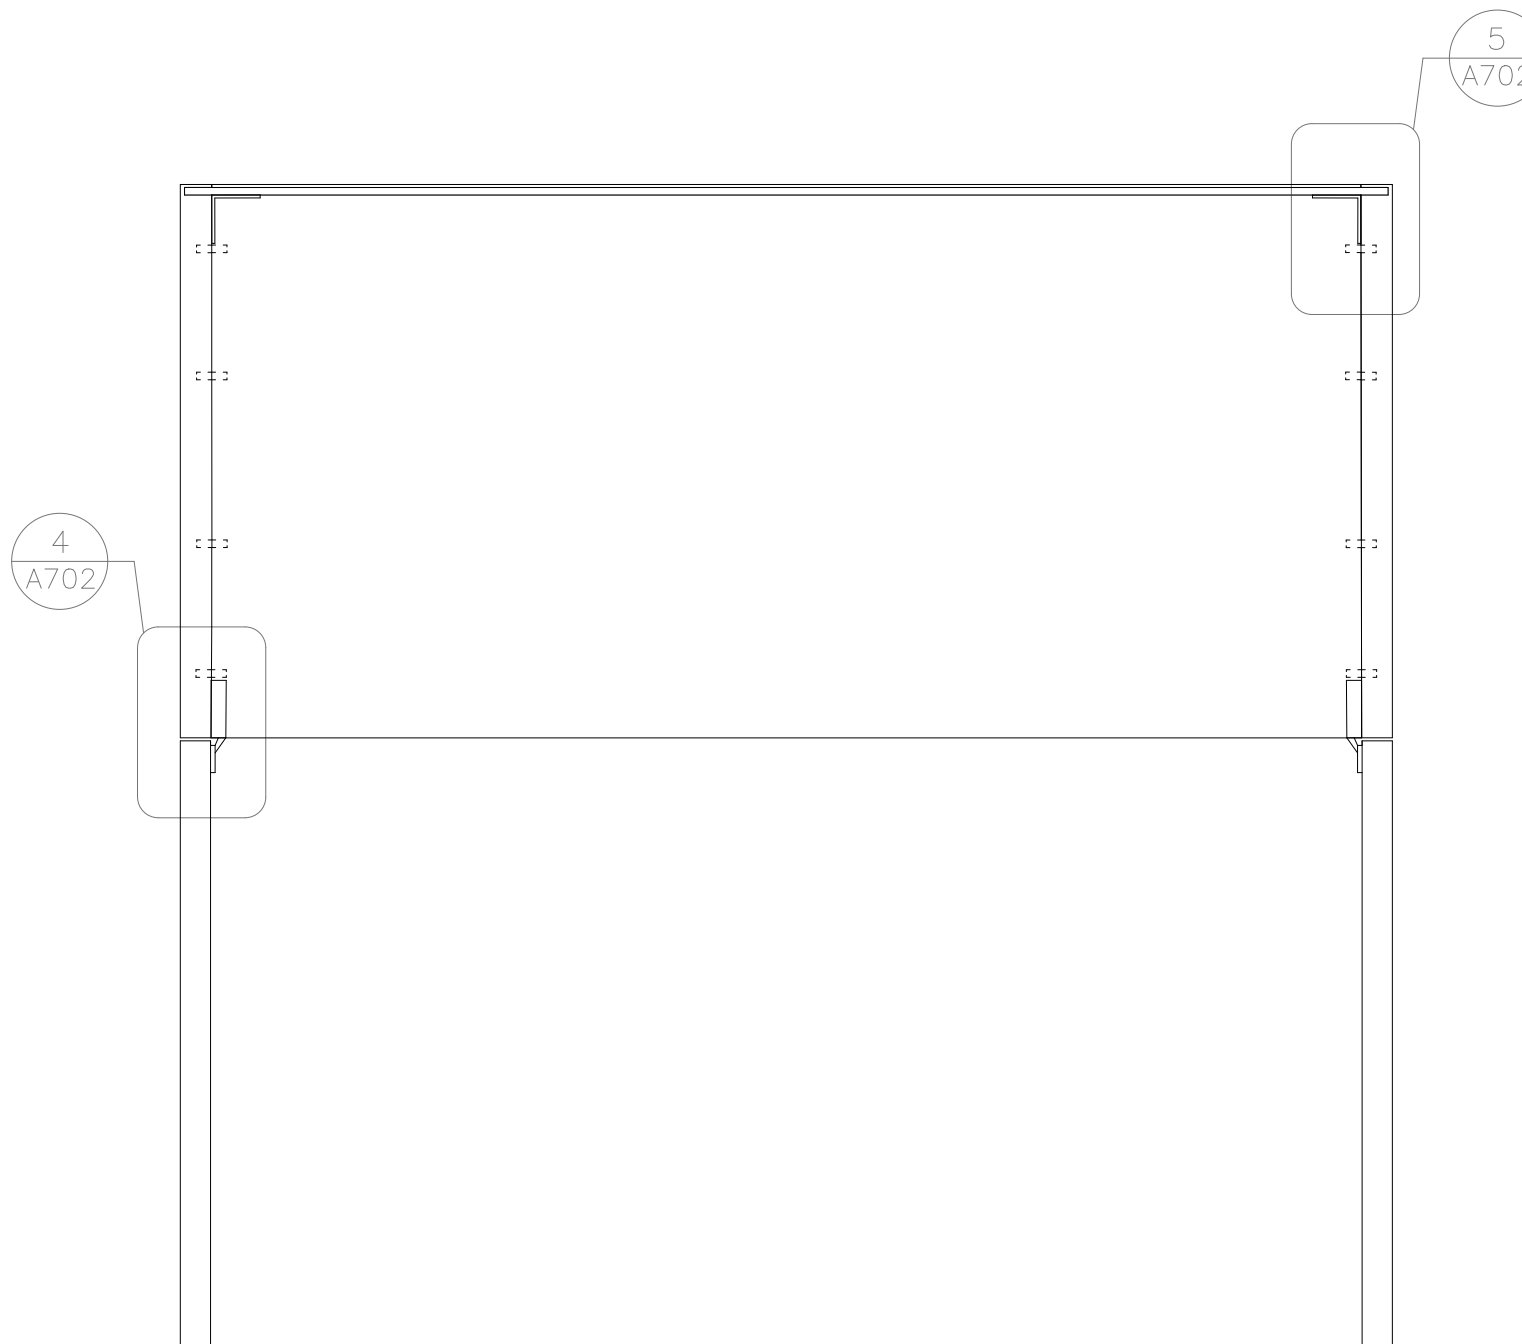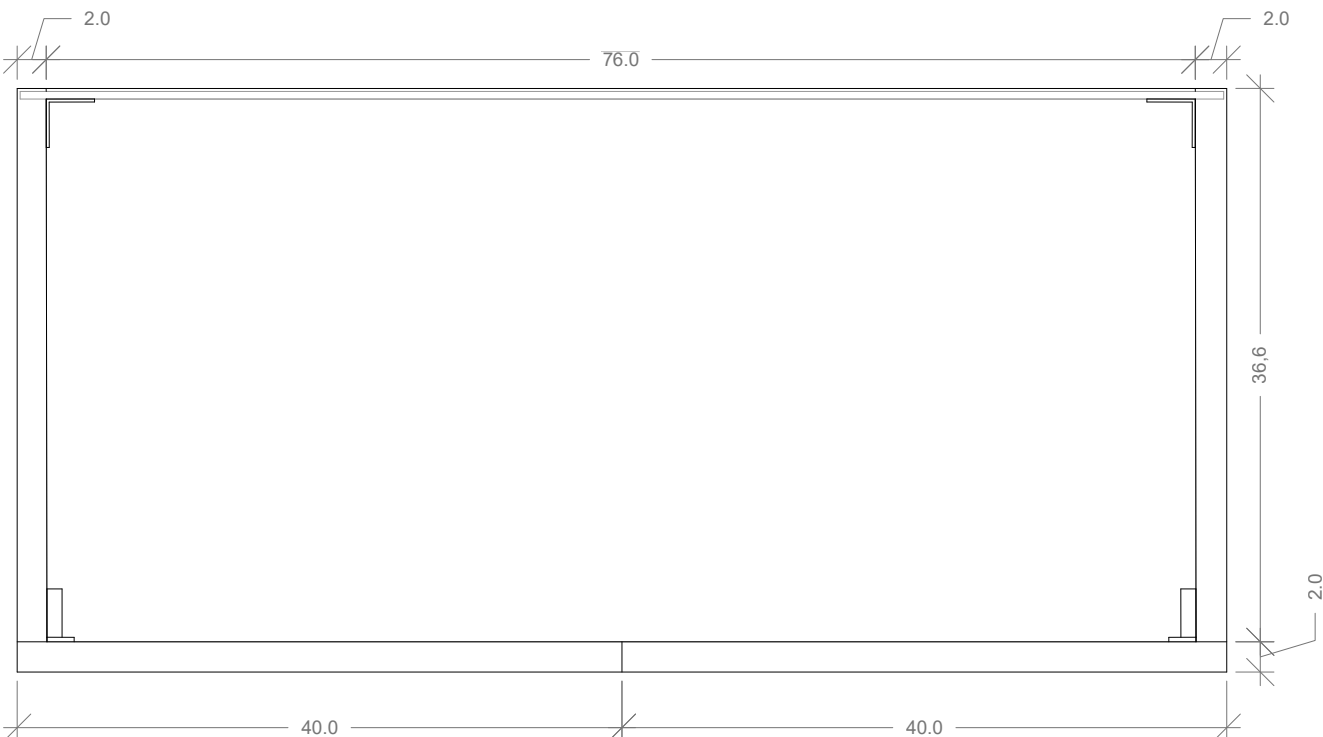

DIRECTORY: C:\USERS\CHARA\DOCUMENTS\GITHUB\BOM-D\_2\_CUCINA\METOD\_799.180.45.DWG | PLOTTED ON: 22/02/2017 21:37:00 | BY USER: CHIARA

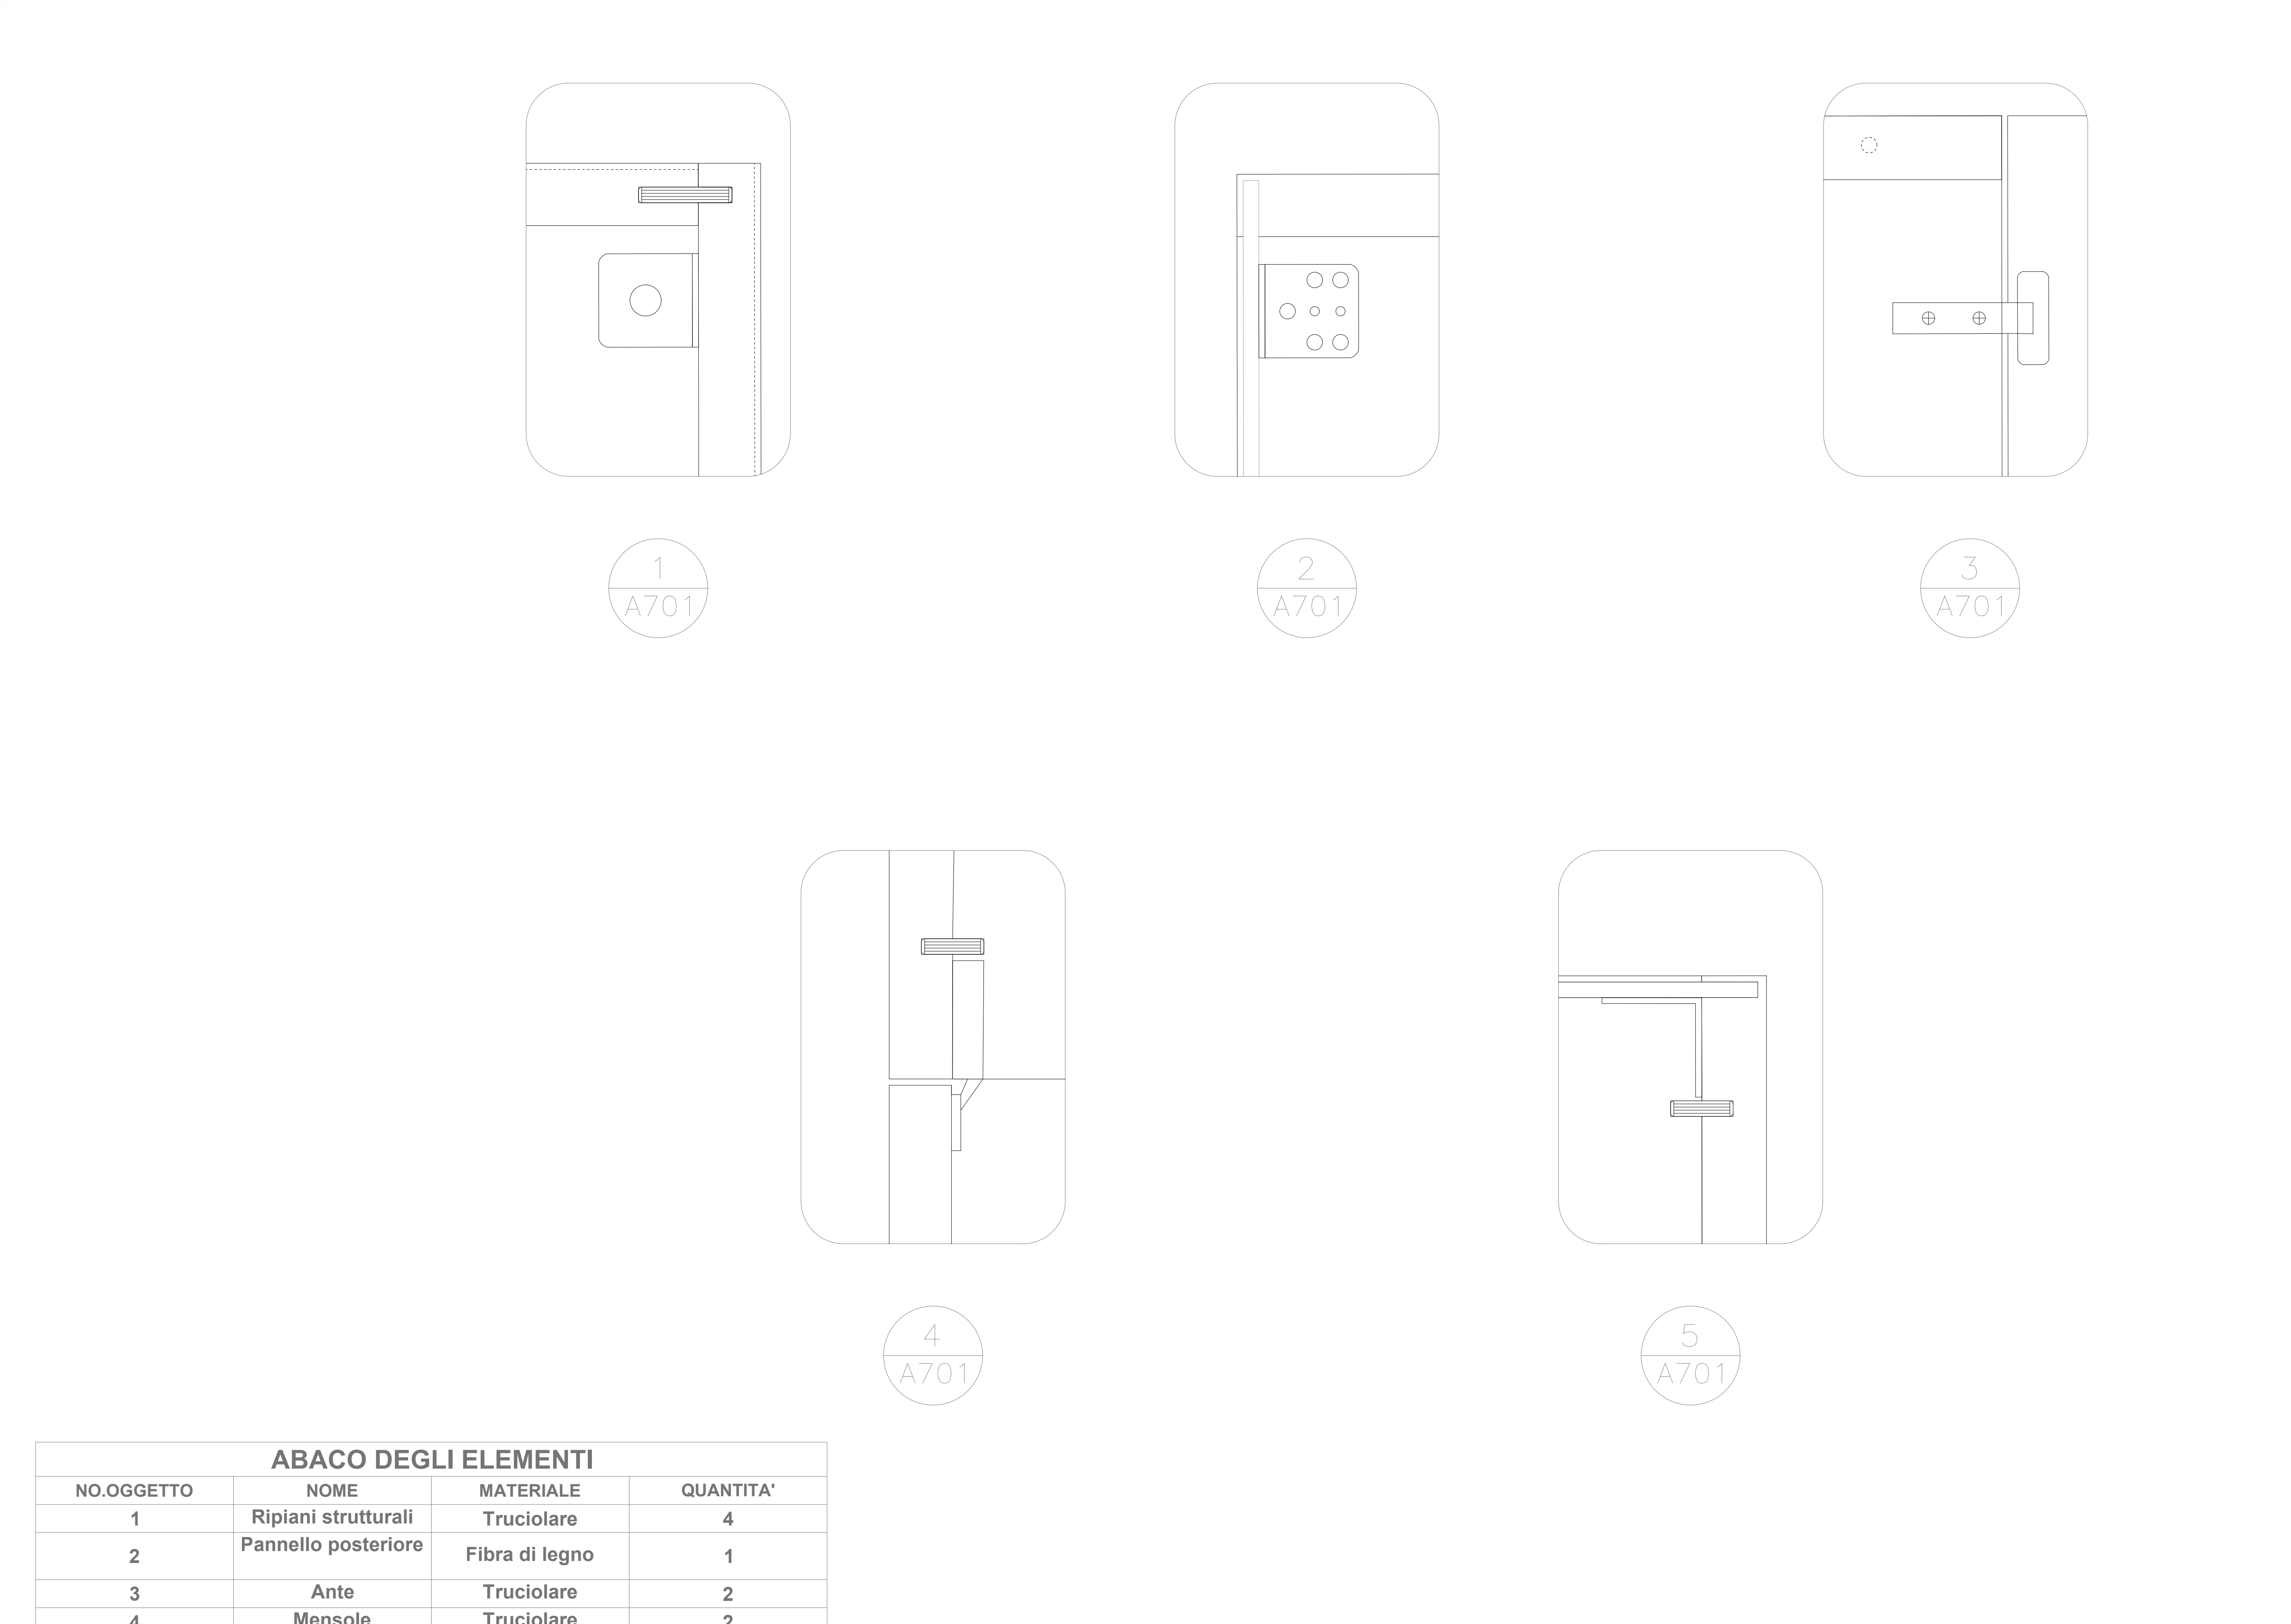

ABACO DEGLI ELEMENTI			
NO.OGGETTO	NOME	MATERIALE	QUANTITA'
1	Ripiani strutturali	Truciolare	4
2	Pannello posteriore	Fibra di legno	1
3	Ante	Truciolare	2
4	Mensole	Truciolare	2
5	Cerniere	Acciaio	4